
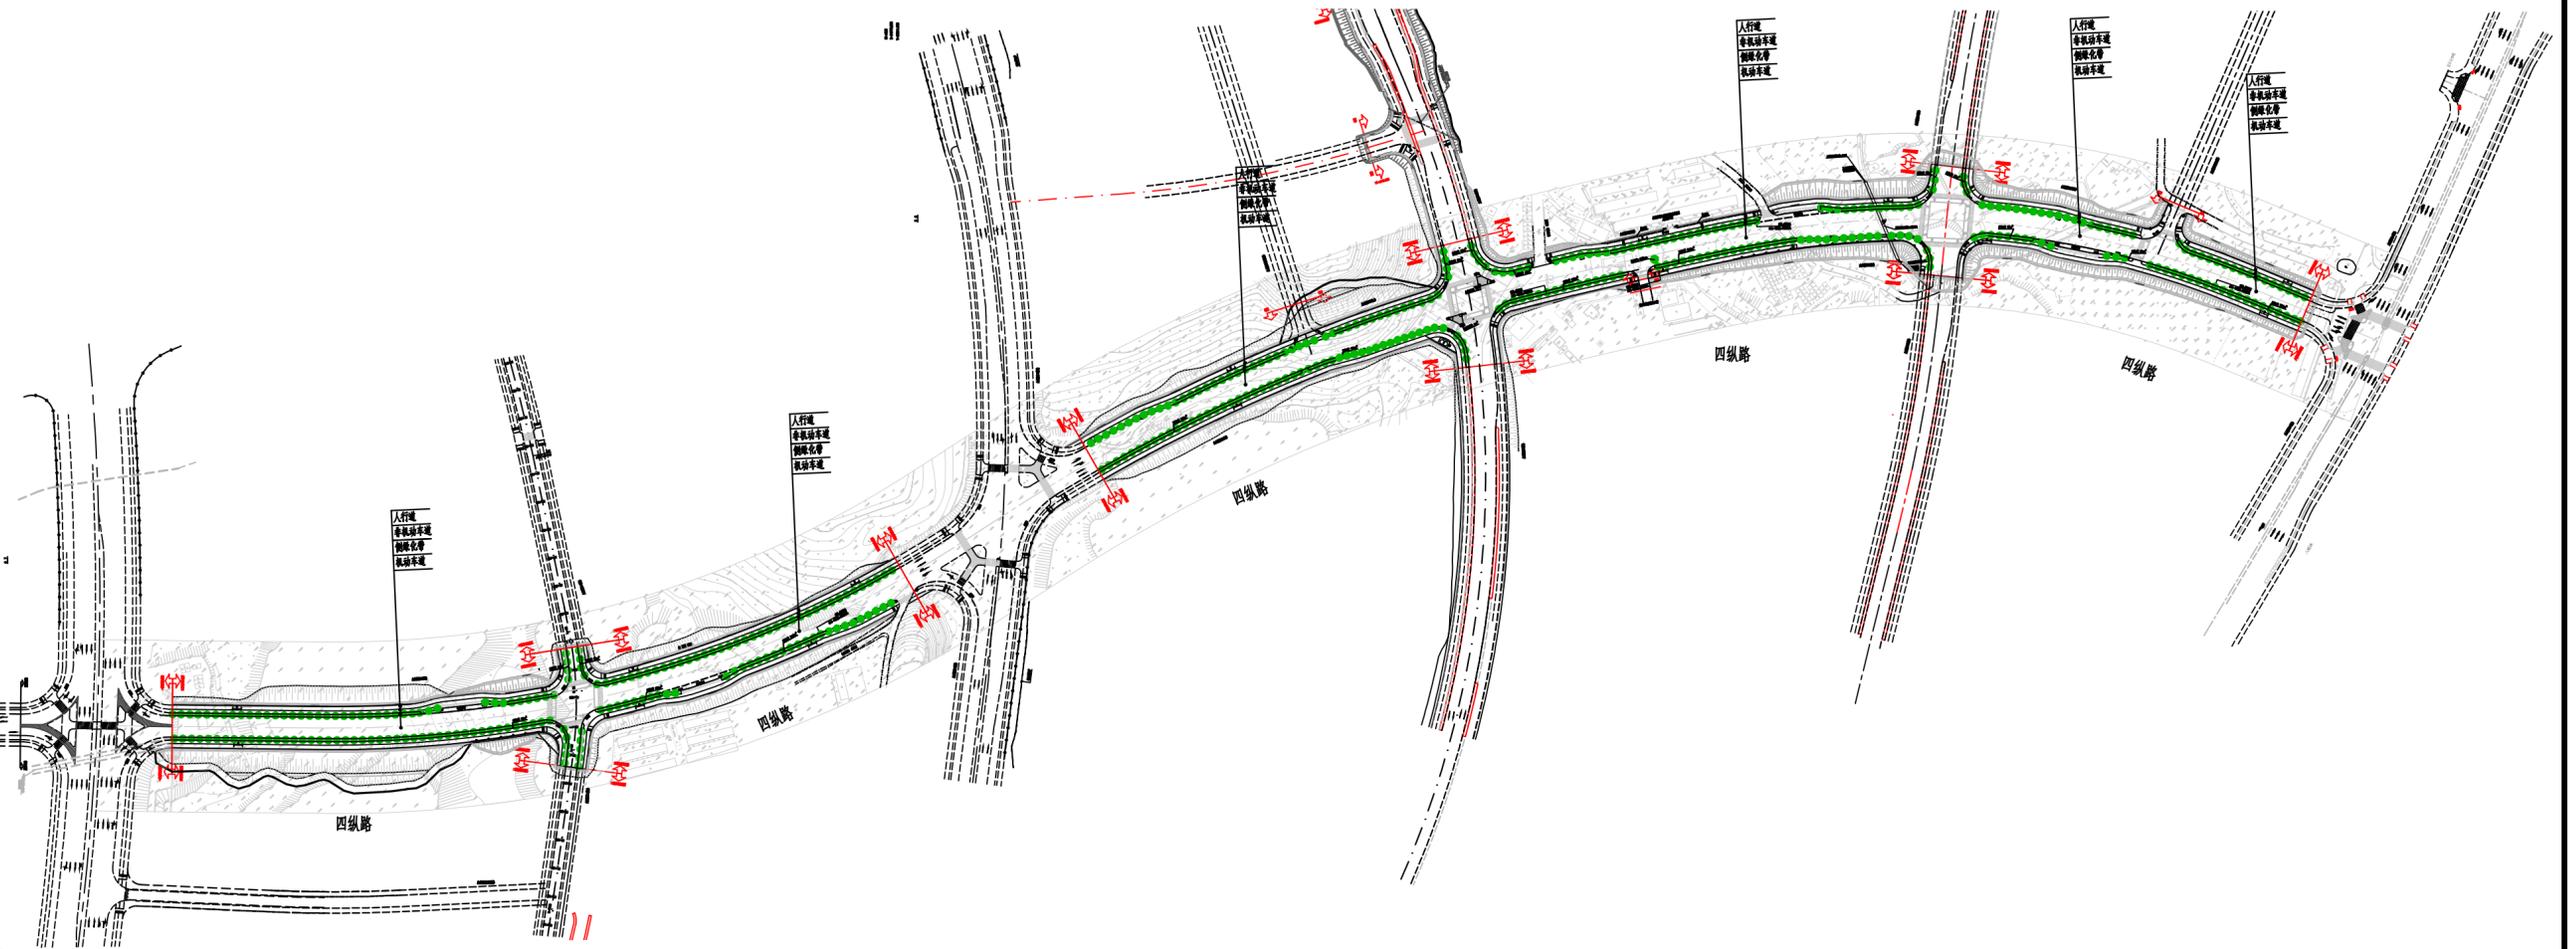


专业名称
道路
桥梁
隧道
给排水
岩土
水工
电气
燃气
园林
建筑
概算

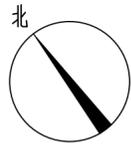

注:

- 1、本图尺寸以米为单位。
- 2、本工程的坐标系统和高程系统采用广州市城建坐标系统和高程系统。
- 3、本图比例1:500。
- 4、图中符号  表示规划水体位置。
- 5、图中符号  表示企业用地红线。

四纵路绿化总平面图 1:3500

ENFI 中国恩菲工程技术有限公司	工程名称	九龙新区四纵路市政道路及配套工程 绿化设计	审定	姜增彬		专业负责	刘静文		版本	No.01	设计号	ENFIGZ2017S046-09
	图名	四纵路绿化总平面图	审核	姜增彬		校对	刘静文		图别	初设	日期	2023.03
			项目负责人	姜增彬		设计	罗帆		图号	LH-4Z-ZP	电子文件号	