



会签栏  
专业名称  
道路  
桥梁  
隧道  
给排水  
岩土  
水工  
电气  
燃气  
园林  
建筑  
概算

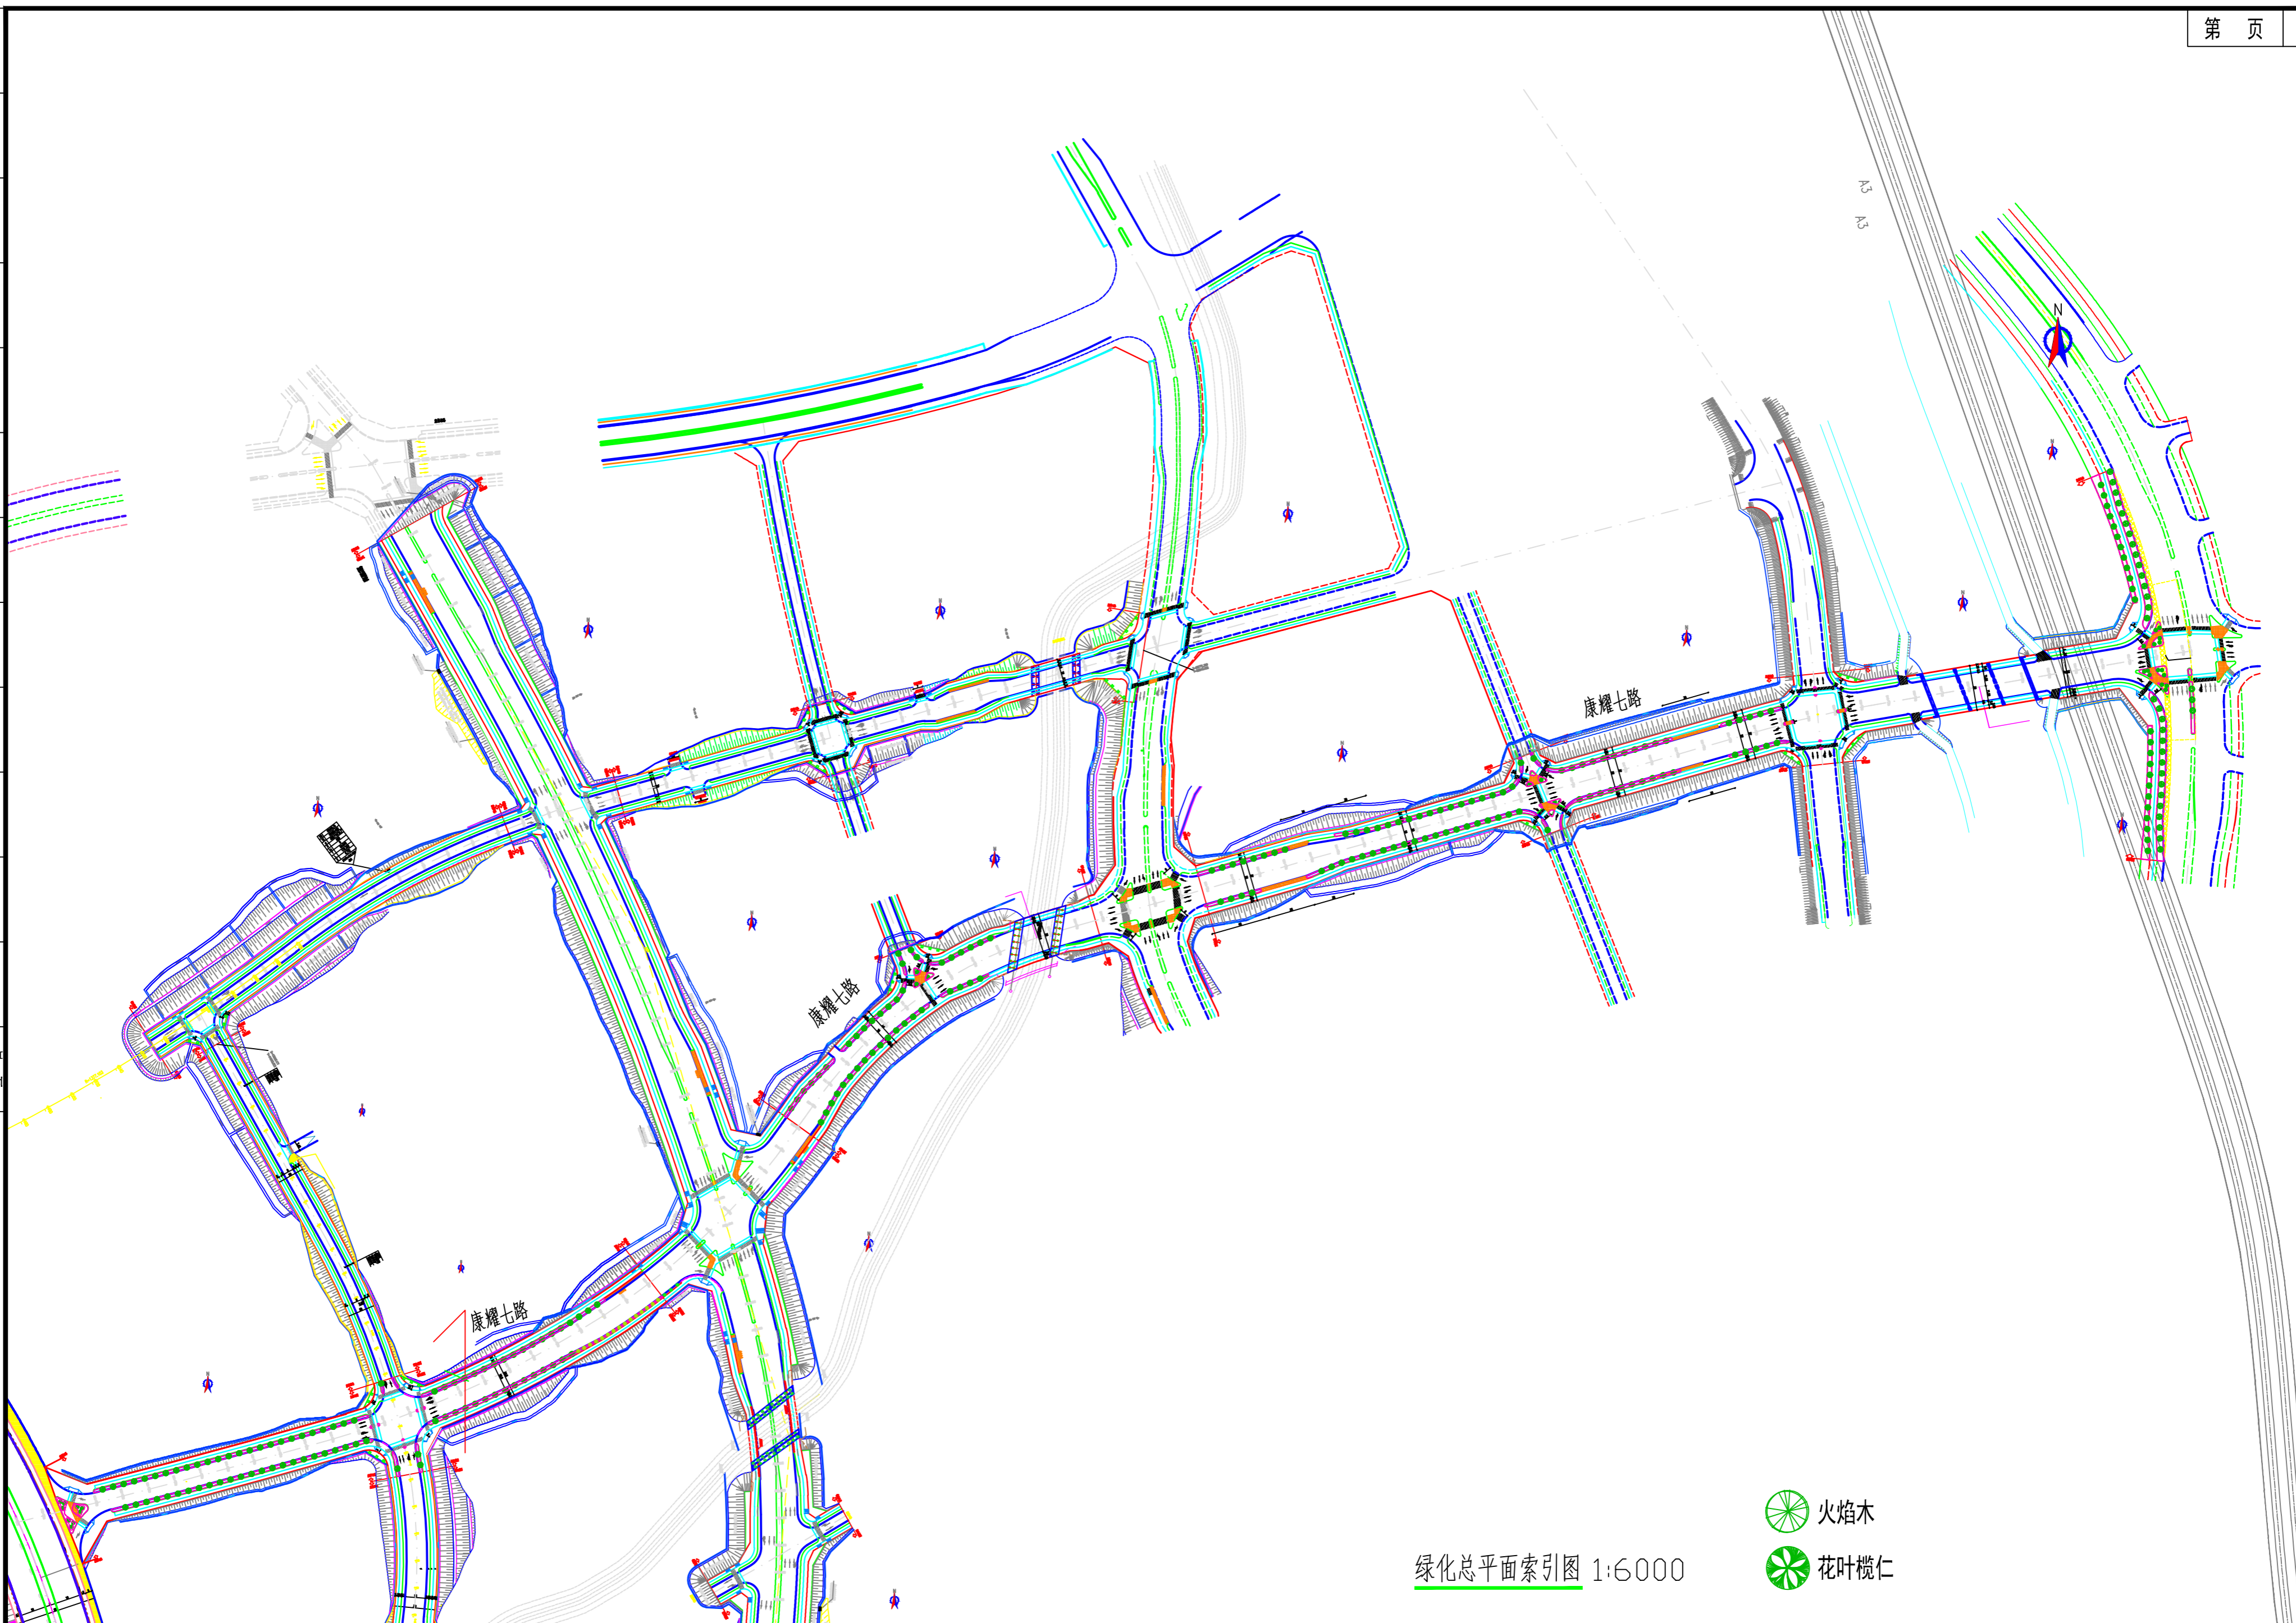

绿化总平面索引图 1:6000

 <b>中恩工程技术有限公司</b> ZOOMTECH ENGINEERING CO.,LTD.	工程名称	知识城生物医药园区西部道路完善工程	审定	张平	张平	专业负责	邓慧萍	邓慧萍	图别	初步设计	设计号	2020(0247)-ZENGCC2020-S151
	图名	绿化总平面索引图	审核	王楚华	王楚华	校对	陈昕	陈昕	比例		版本	01
			项目负责人	黄天宇	黄天宇	设计	刘海兰	刘海兰	图号	LH-ZP	日期	2023.05