
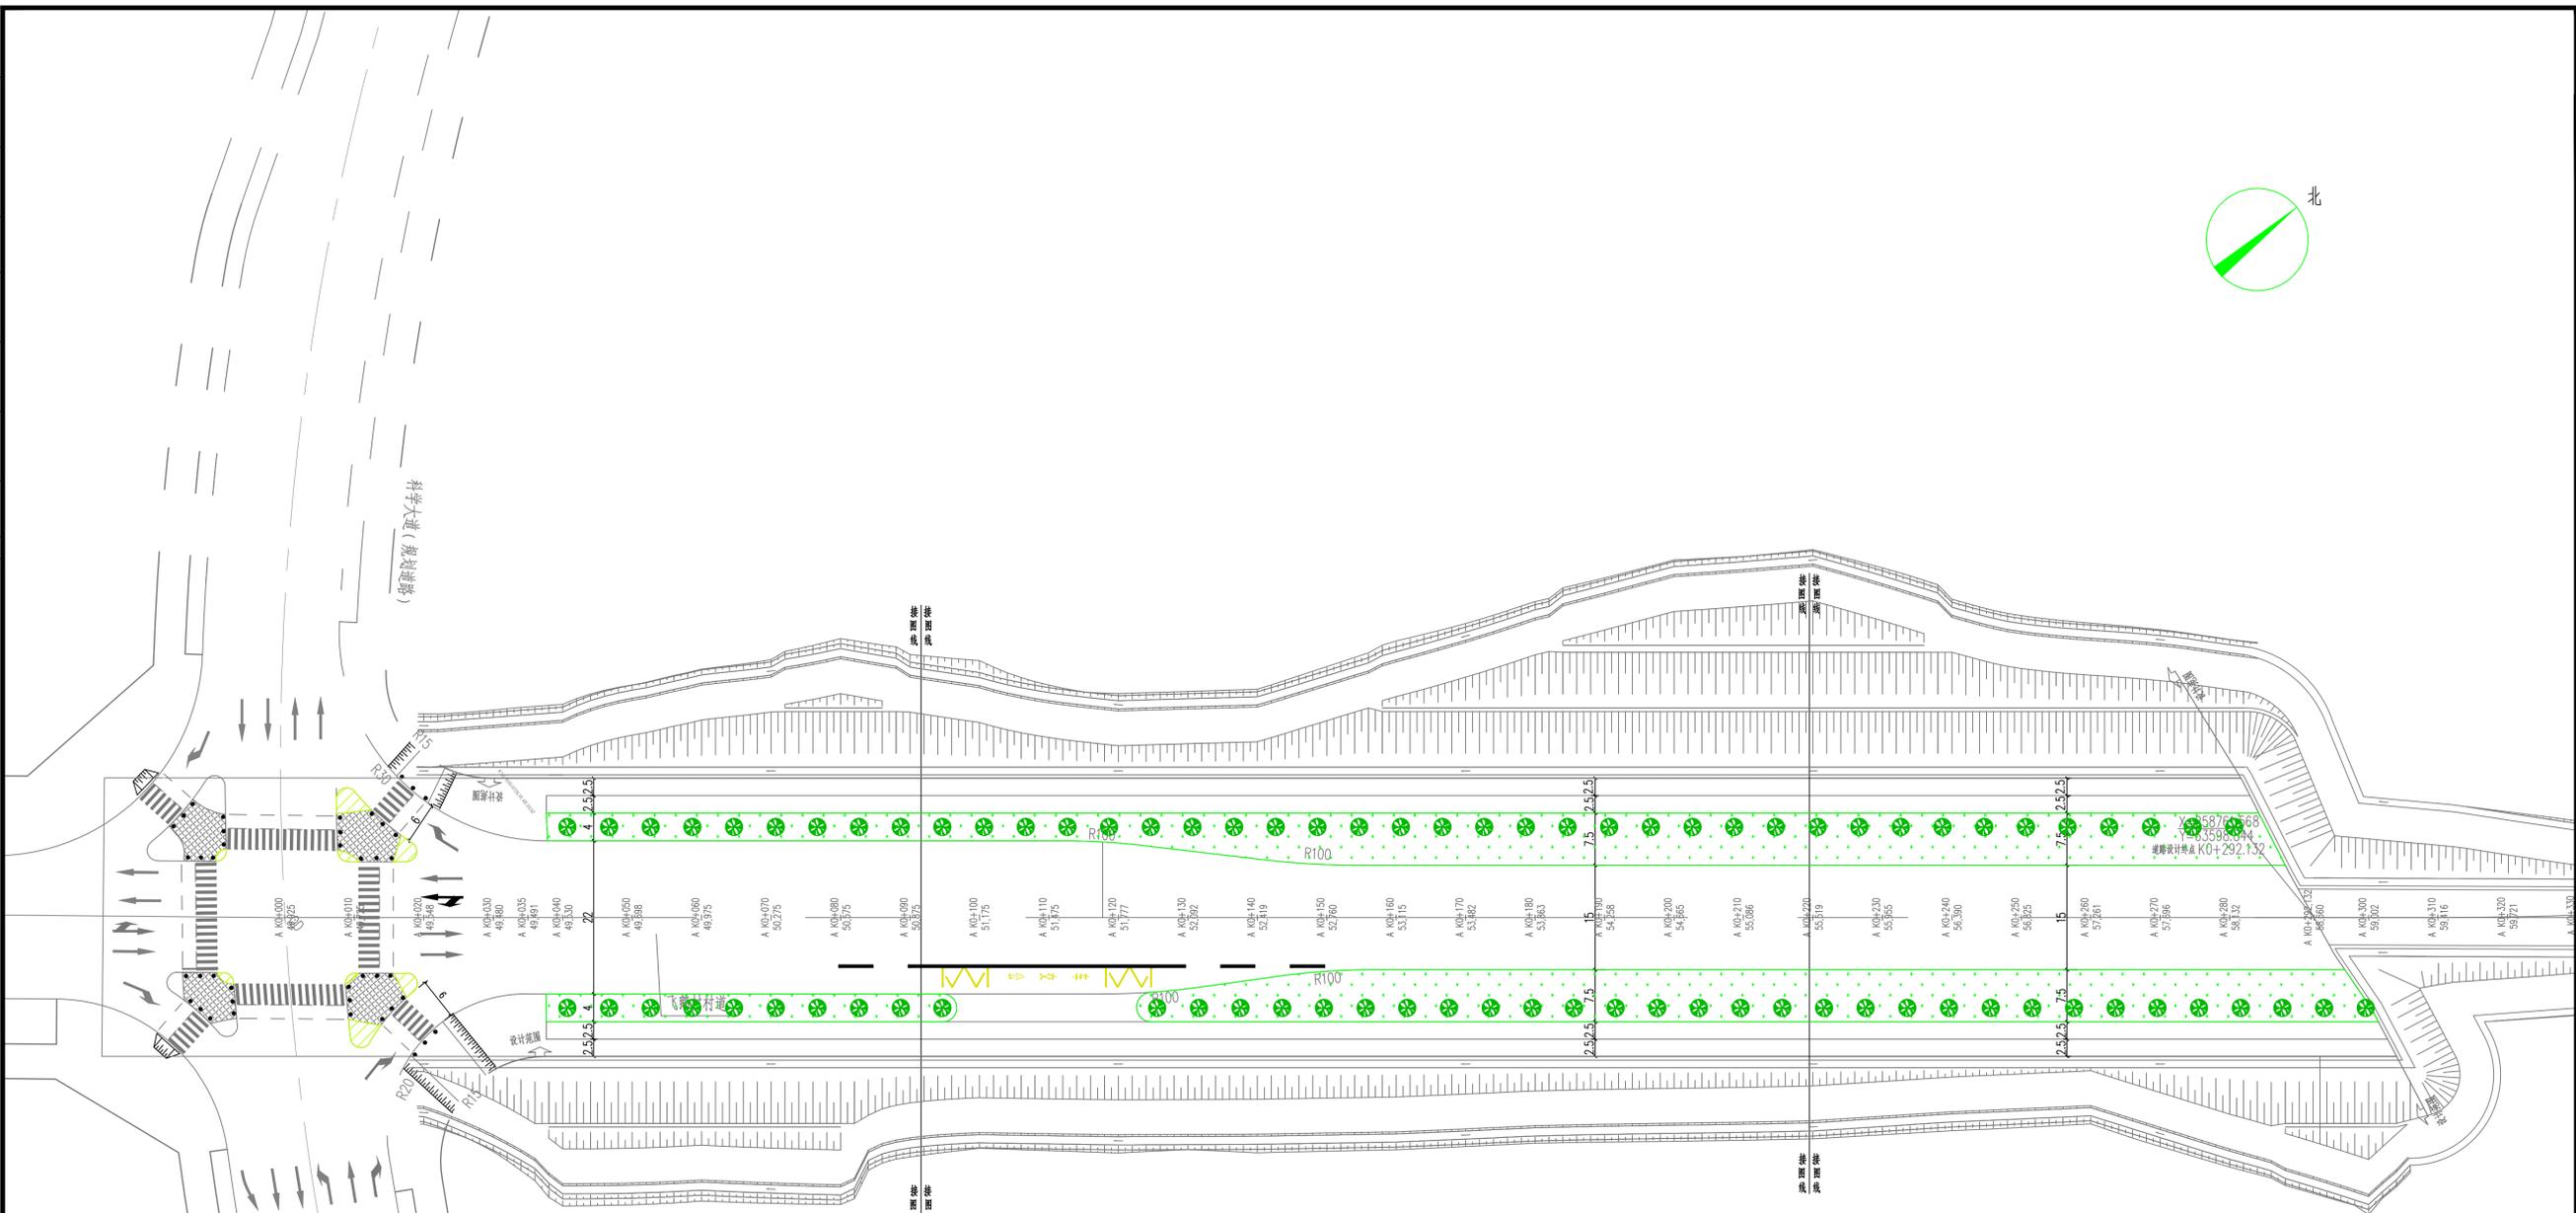


会
签
栏
建
筑
结
构
给
排
水
电
气

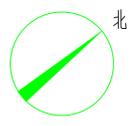

凤凰五路东延线二期绿化总平面图 2:1

序号	图例	名称
1		秋枫
2		台湾草

- 说明: 1、本图尺寸除注明外,其余均以米为单位,本图比例为2:1
2、坐标系统为广州城建坐标系统,高程系统为广州城建高程系统
3、凤凰五路东延线二期为城市主干路,设计速度为40km/h,红线宽度为20m。
4、绿化种植为行道树和下沉式绿地

日期	修改内容	修订者

图纸条码	
------	--

总工程师		
审定	辛晶	
审核	田磊	
设计	喻建军	
总负责人	曾俊祥	
	李思邈	
专业负责人		

校核	张琴	
设计	李思邈	
	黎宏俊	

建设单位 中新广州知识城财政投资建设
项目管理中心

工程名称 知识城凤凰五路东延线二期(东部快速-区界)市政道路及配套工程

业务号 23-560 专业 园林

设计阶段 初步设计

图纸名称 凤凰五路东延线二期绿化总平面图

图号	SZ(YL)-1-01	版本号	
出图日期	2023.10		

版权所有,不得复制或套用或公开。
ALL RIGHTS RESERVED.