


会 签 栏	专业 SPECIALITY	日期 DATE	签字 SIGNATURE	日期 DATE	签字 SIGNATURE

本图的知识产权属中国恩菲工程技术有限公司。未经本公司书面许可，不得擅自修改、复制或提供非合同约定的项目使用。
 The intellectual property of this drawing is reserved by China ENFI Engineering Corporation (ENFI).
 This drawing and the information contained herein shall not be modified, copied, duplicated, reproduced or provided to any other uncontracted-projects for use without the prior written permission from ENFI.

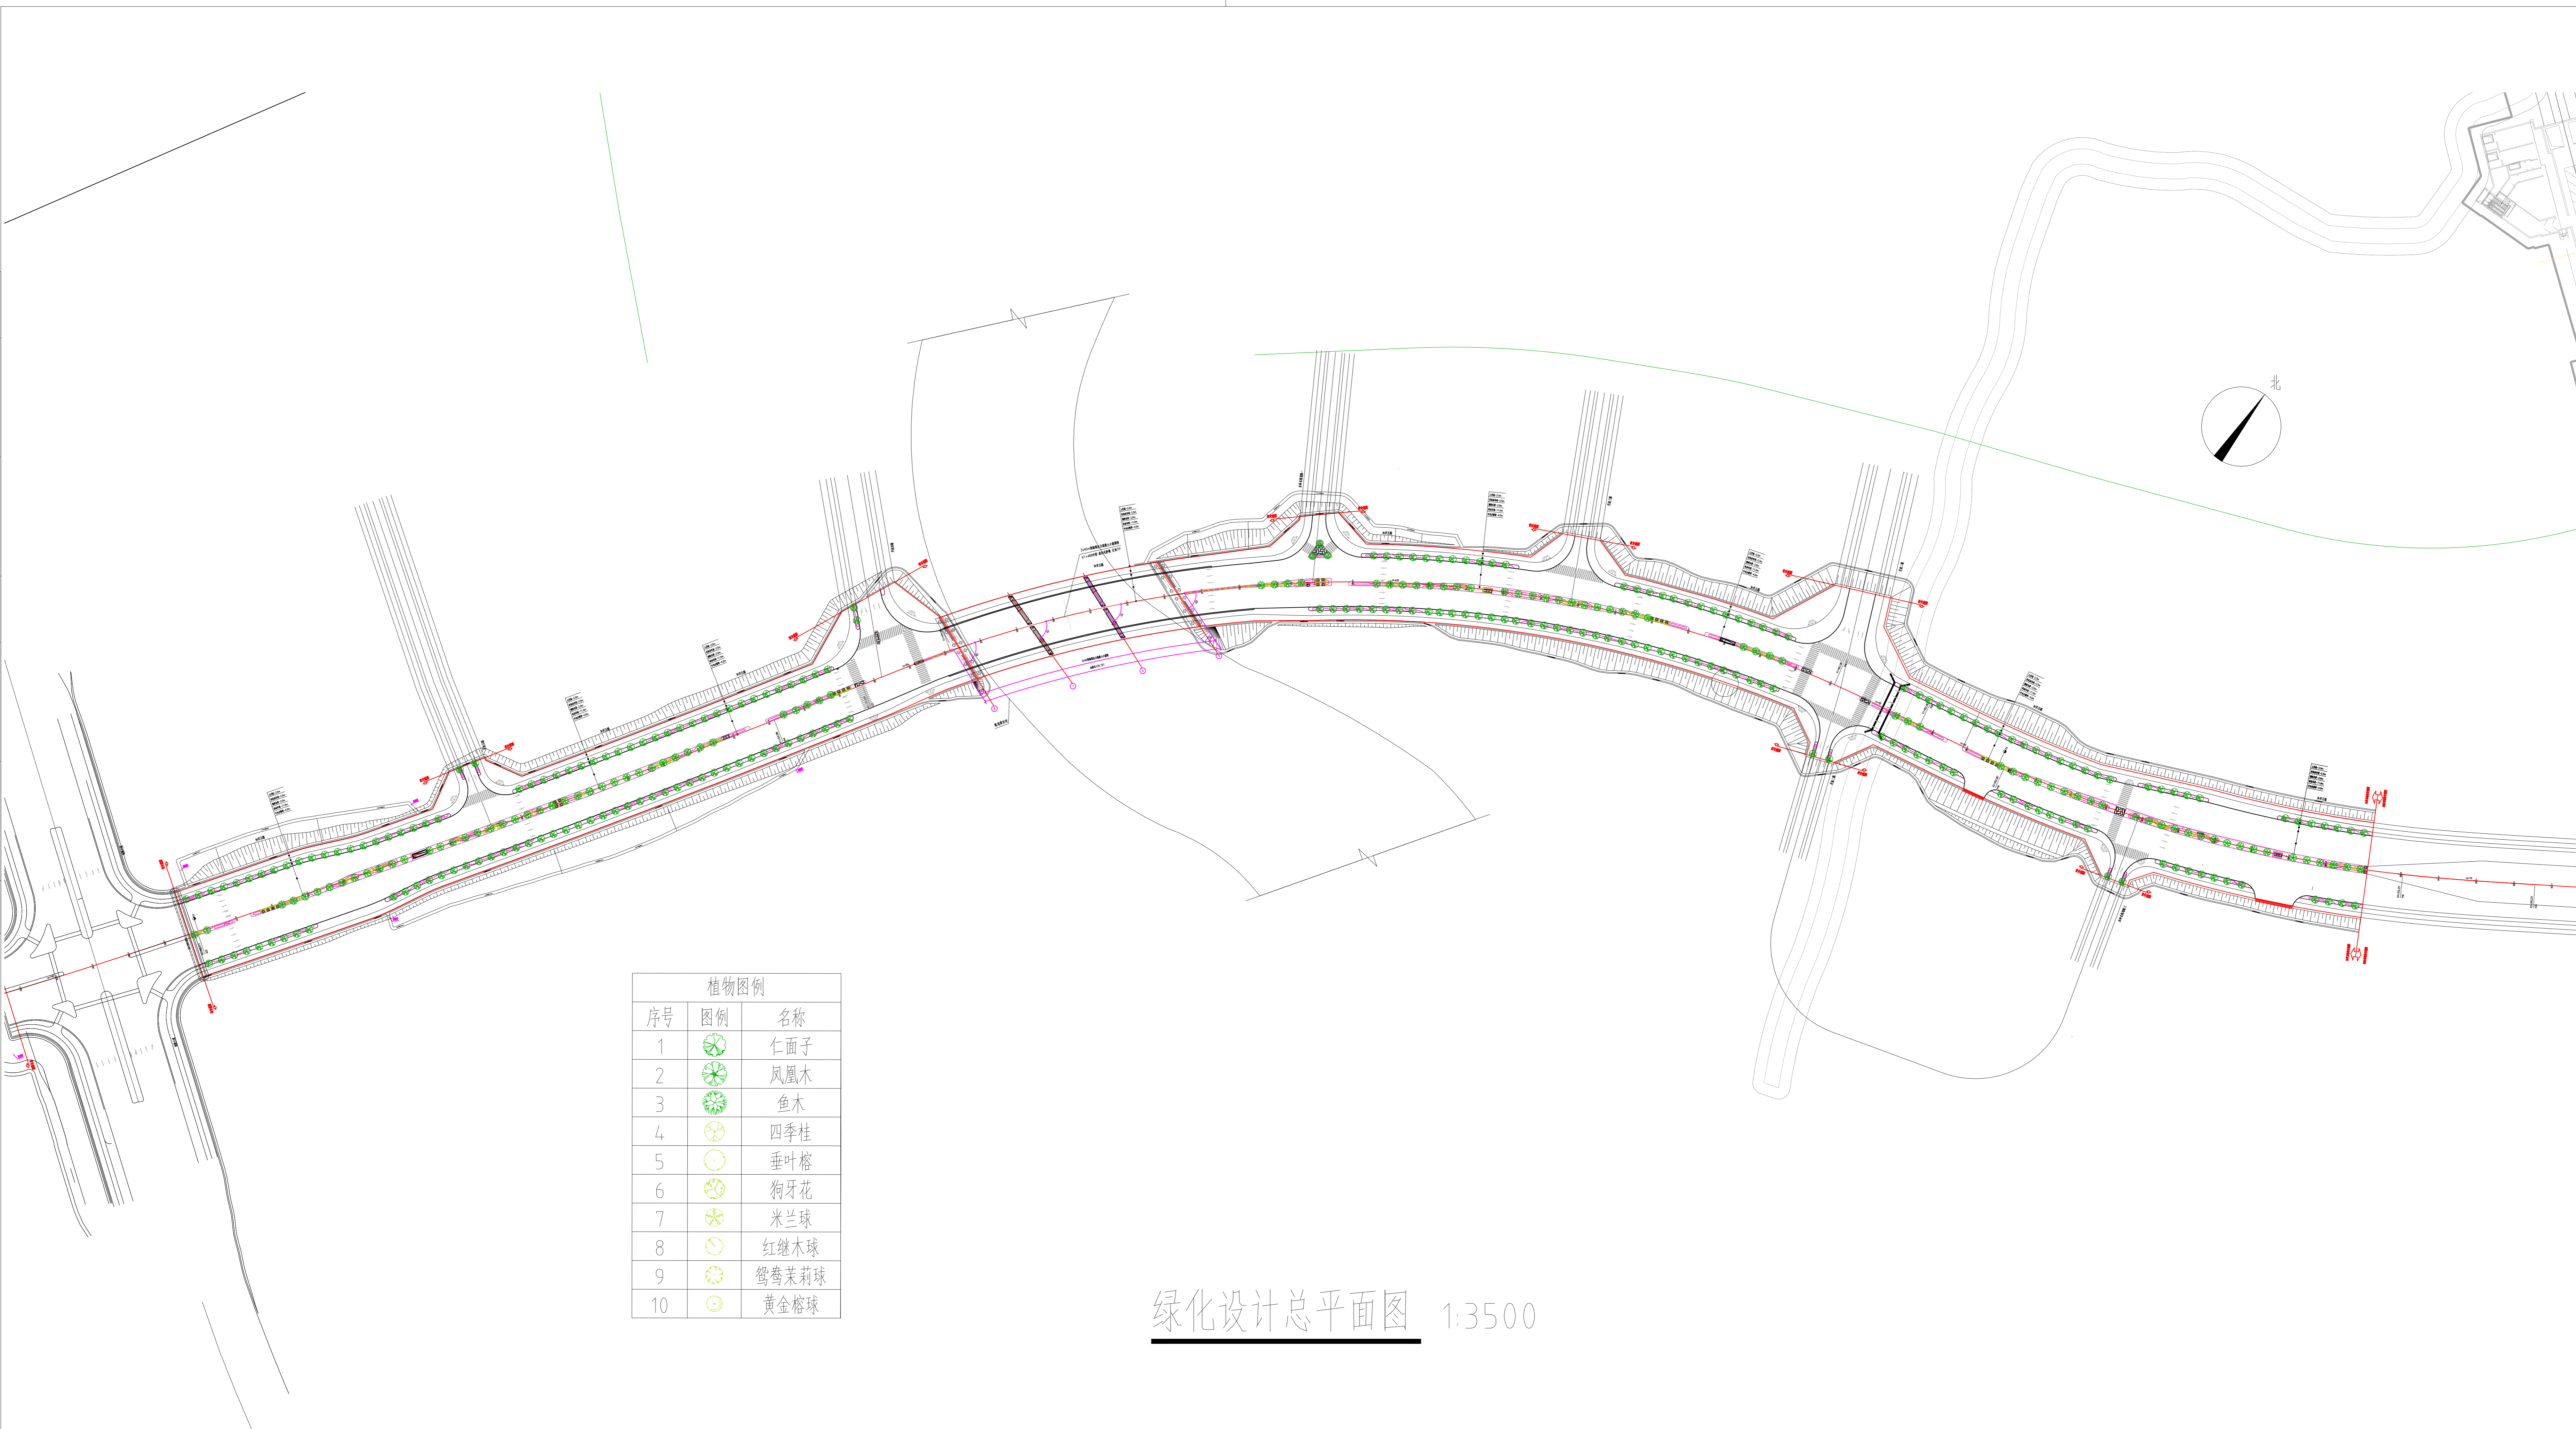

序号	图例	名称
1		仁面子
2		凤凰木
3		鱼木
4		四季桂
5		垂叶榕
6		狗牙花
7		米兰球
8		红继木球
9		鸳鸯茉莉球
10		黄金榕球

绿化设计总平面图 1:3500

注：
 1、本图尺寸以米计，比例为1:3500；
 2、本工程的坐标系统和高程系统采用广州市城建坐标系统和高程系统。

REVISIONS 变更	△				专控图纸 <input type="checkbox"/> 是 <input type="checkbox"/> 否	专控类别 第 类	广州市管廊建设投资有限公司			知识城综合管廊及配套设施工程项目 知识城知识五路(创新大道-九龙大道,原龙湖大道)市政道路及配套设施工程			绿化设计总平面图			ENFI 中国恩菲								
	版次 R	说明 DESCRIPTION	修改 REV	审核 REV	日期 DATE	制图	审定 APPROVED	郭大力	审核 REVIEWED	赵惟佳	校核 CHECKED	杜尧	设计 DESIGNED	王然	工程号 PROJECT No.	设计阶段 PHASE	重量 (Kg)	日期 DATE	专业 SPECIALITY	图纸规格 SIZE	比例 SCALE	所属图号 DWG TO No.	中国恩菲工程技术有限公司	
								[DF996]					初步设计		2023年 12月	绿化	0.25					DF996-3-006		

