
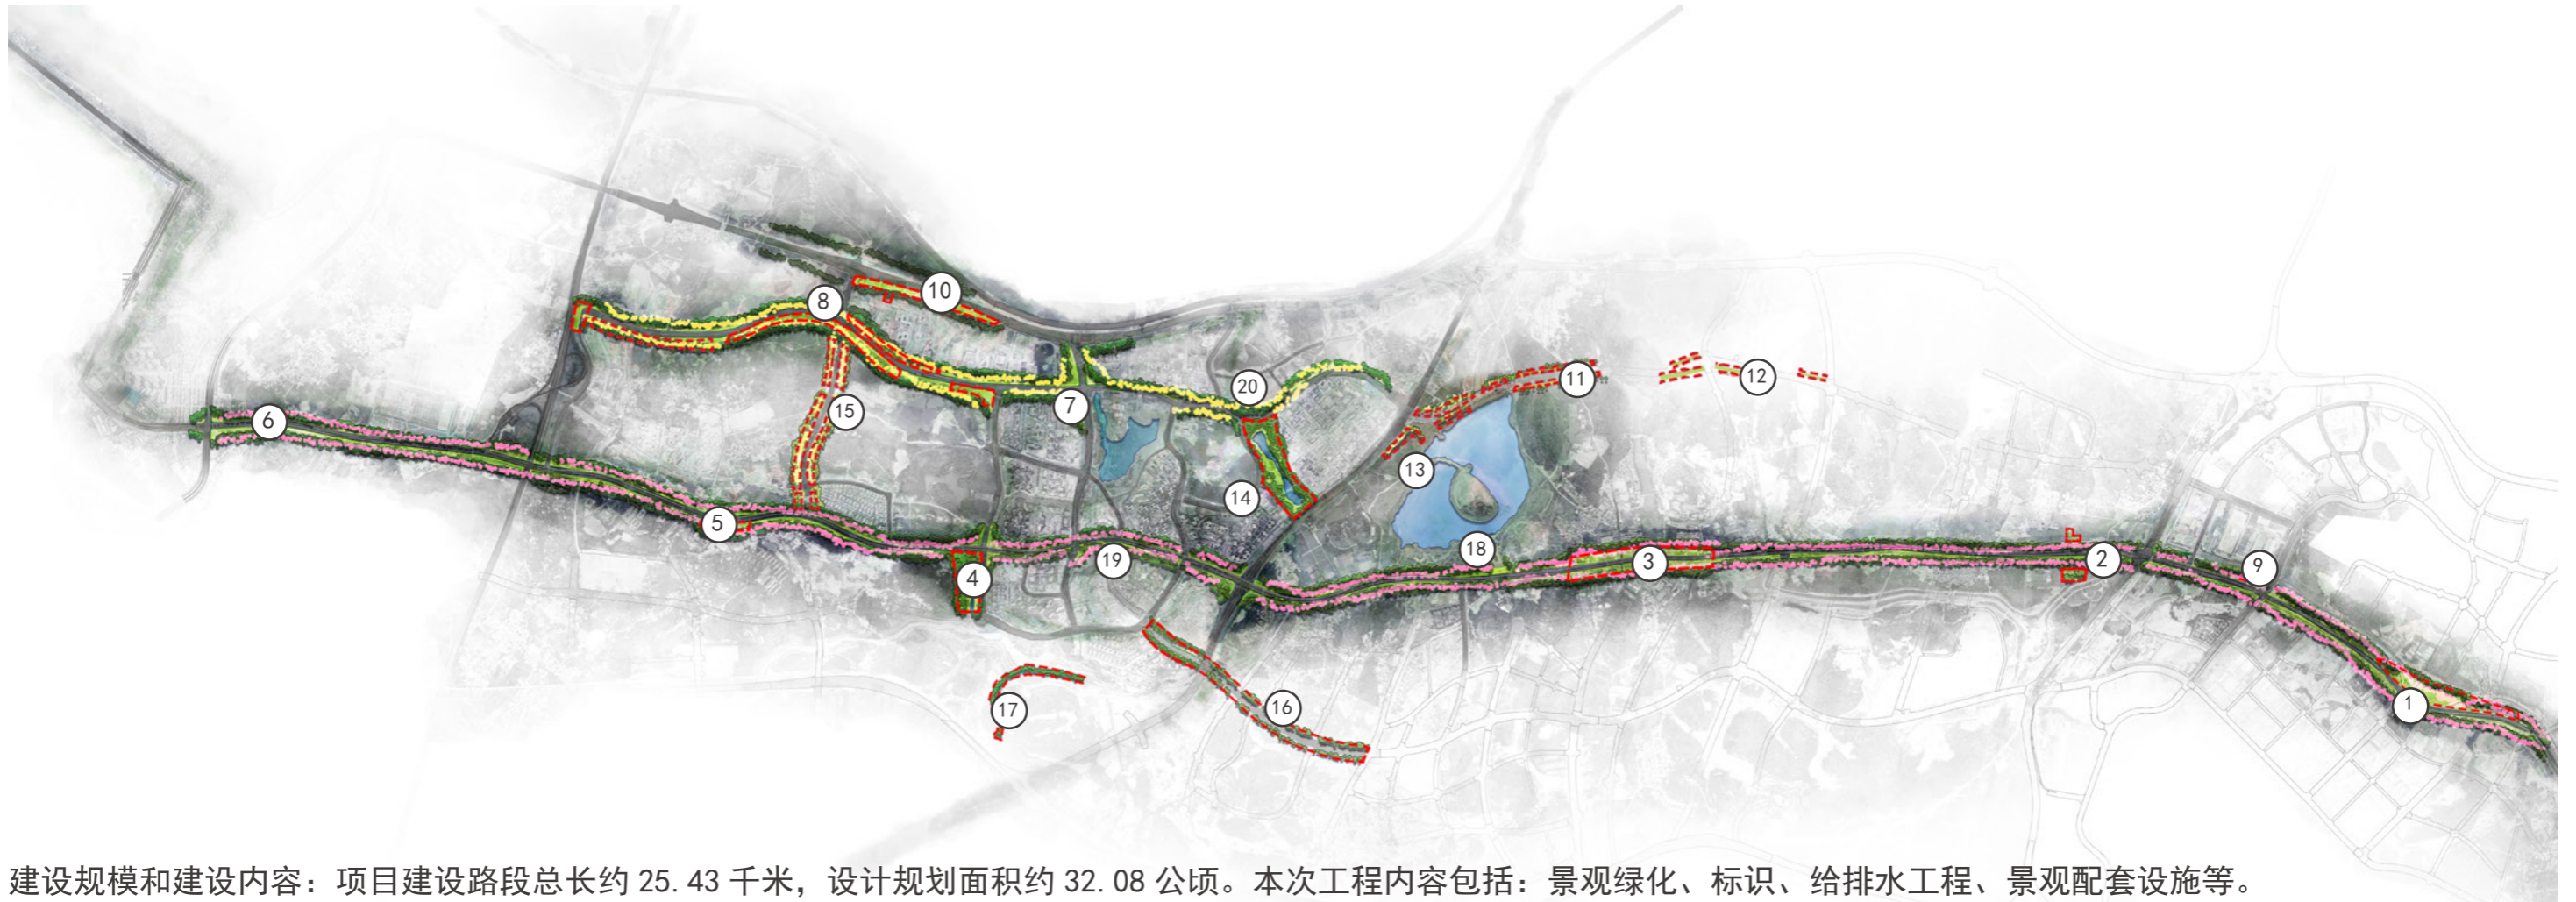


总平面图

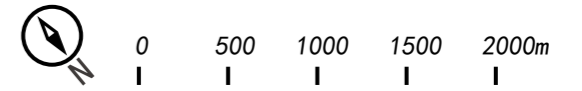

建设规模和建设内容：项目建设路段总长约 25.43 千米，设计规划面积约 32.08 公顷。本次工程内容包括：景观绿化、标识、给排水工程、景观配套设施等。

【节点绿地】

- ① 北大门
- ② 知识大道南侧绿地
- ③ 花莞高速凤湖二路出入口
- ④ 流沙河湿地（取消边坡修复）

【道路附属绿地】

- ⑤ 科教创新园
- ⑥ 中医药园区
- ⑦ 九龙大道镇墟段周边绿化
- ⑧ 狮龙大道
- ⑨ 国际生物医药园
- ⑩ 纳米谷周边绿化
- ⑪ 创新大道（知识大道北侧）

- ⑫ 创新大道边坡绿化
- ⑬ 知识大道人行天桥周边
- ⑭ 九龙水质净化一厂周边绿化
- ⑮ 创意大道绿化退缩带
- ⑯ KS2 北延线
- ⑰ 迳下村
- ⑱ 九龙湖

- ⑲ 海丝知识中心周边
- ⑳ 广实周边绿化