


# 黄埔区龙湖街道（原九龙镇）落实地块土地利用规划图（落实前）

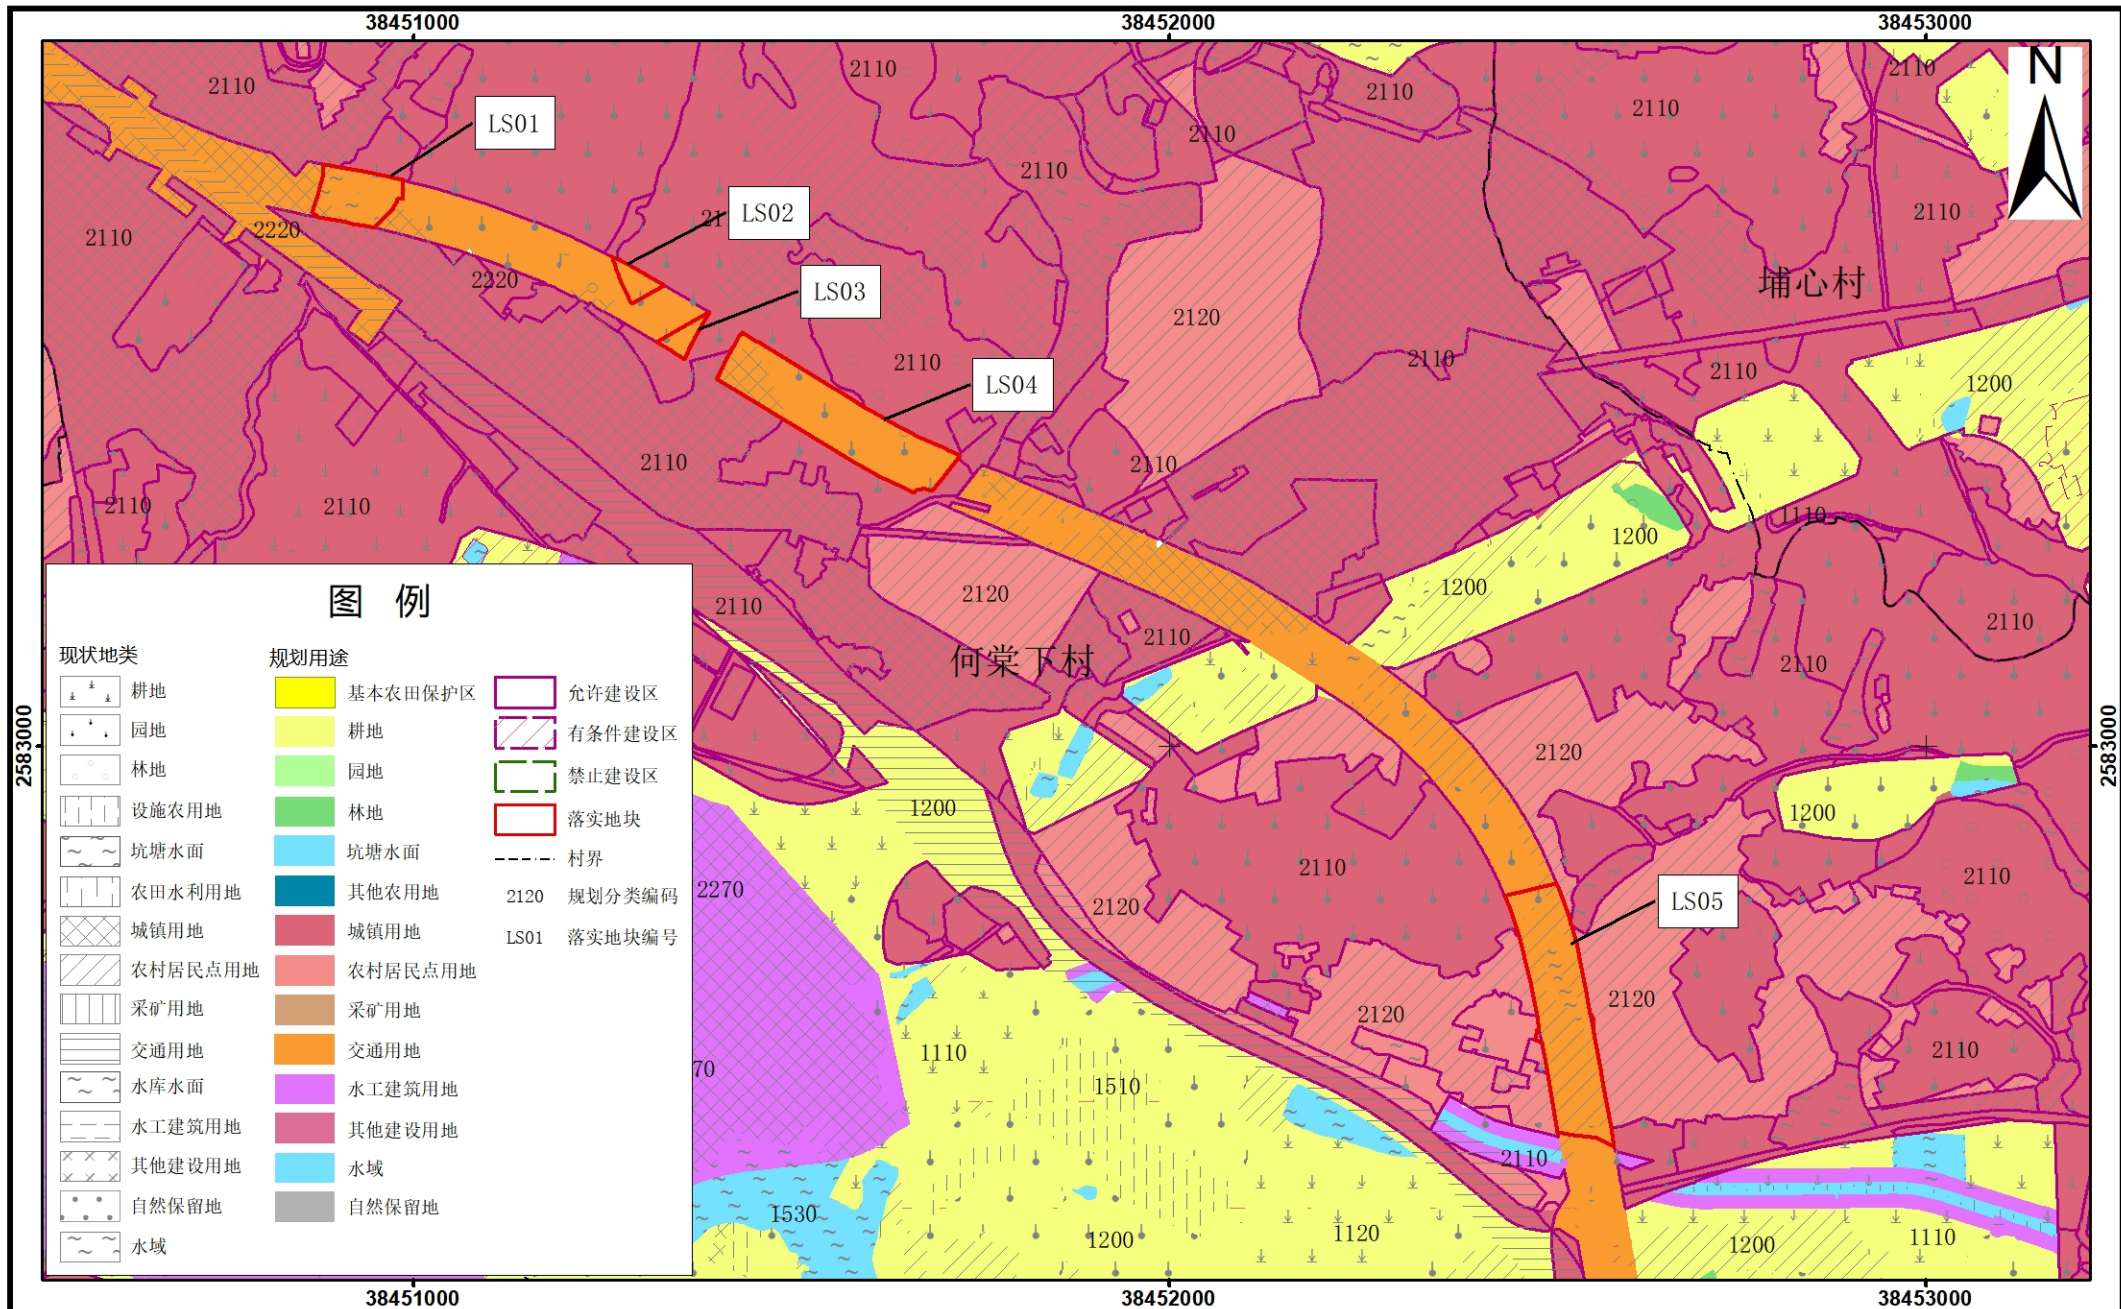


2000国家大地坐标系  
1985国家高程基准

1:10000

广州开发区规划和自然资源局（广州市规划和自然资源局黄埔区分局）  
广东家泰土地规划信息咨询有限公司  
2023年5月

# 黄埔区龙湖街道（原九龙镇）落实地块土地利用规划图（落实后）

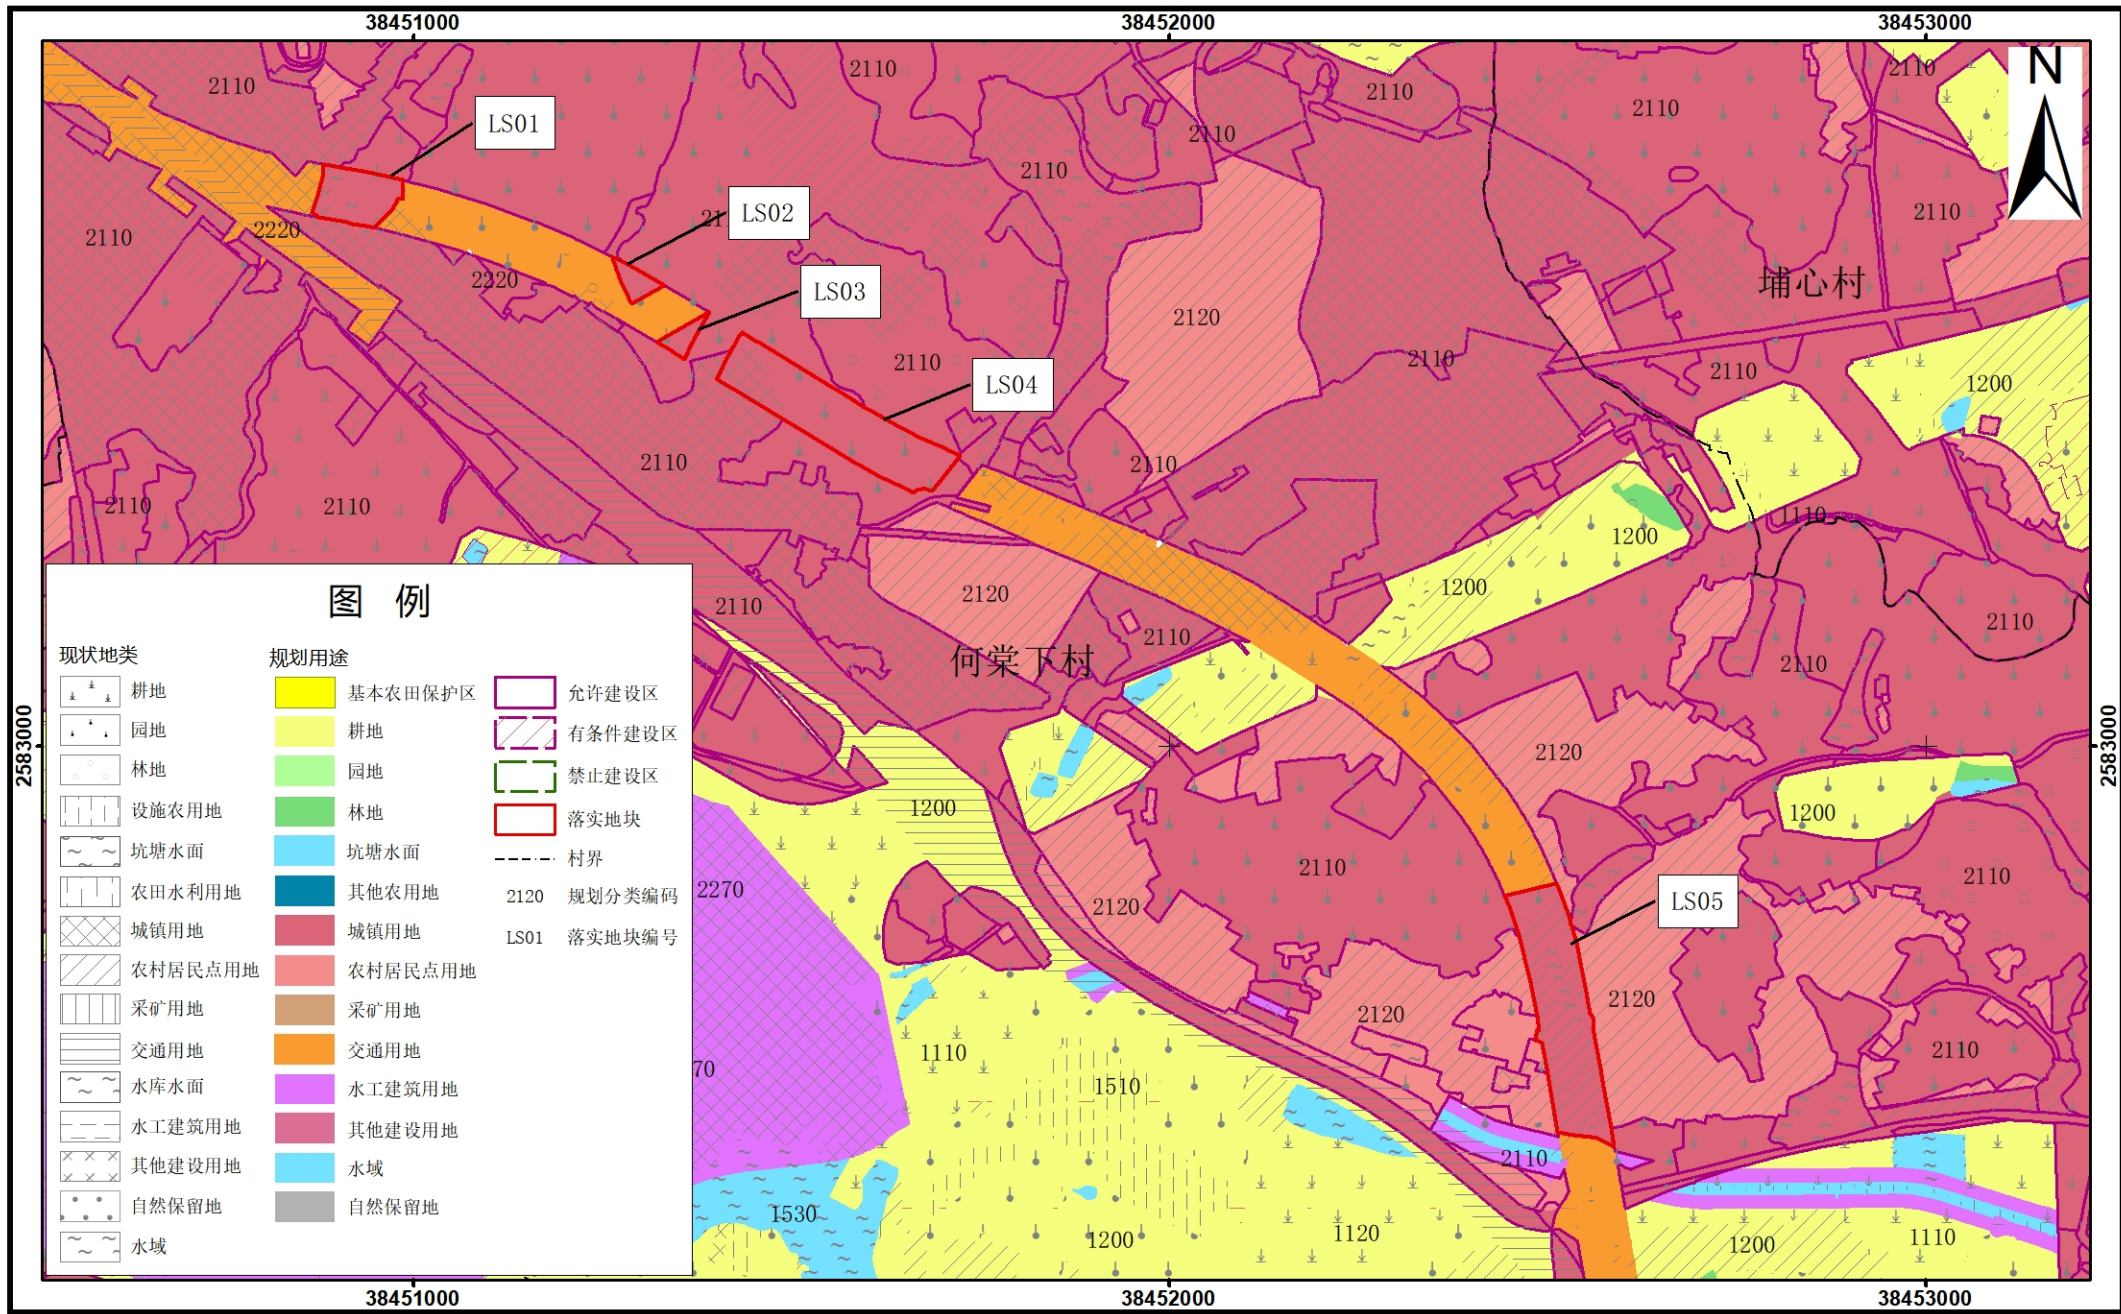

2000国家大地坐标系  
1985国家高程基准

1:10000

广州开发区规划和自然资源局（广州市规划和自然资源局黄埔区分局）  
广东家泰土地规划信息咨询有限公司  
2023年5月