


# 黄埔区九龙镇落实地块土地利用规划图（落实前）

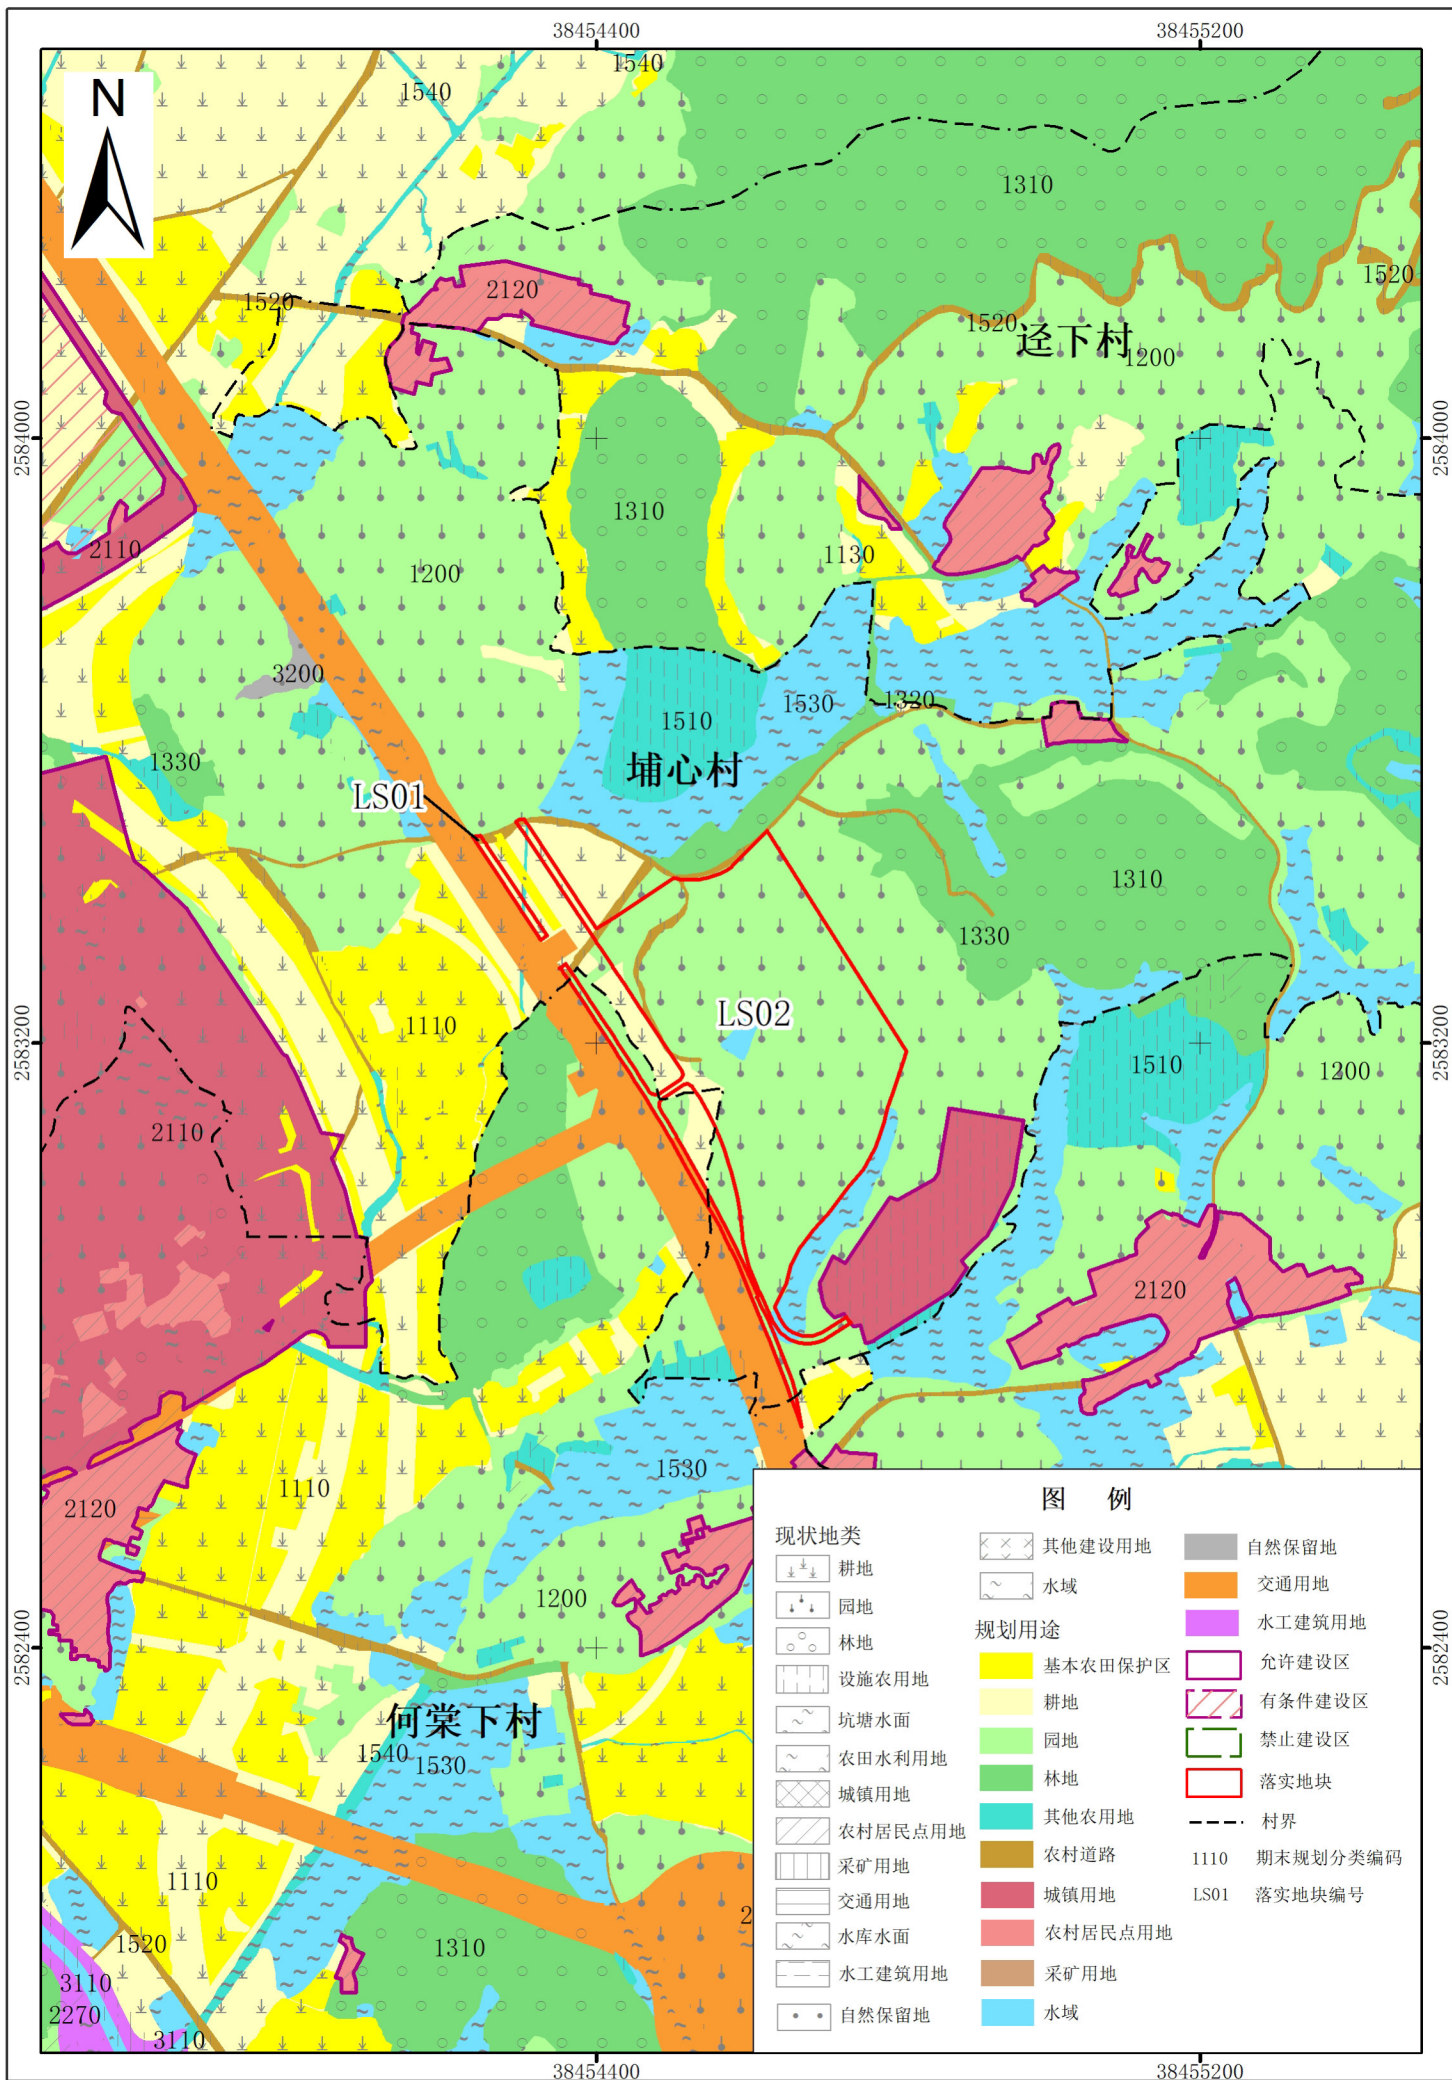


2000国家大地坐标系  
1985国家高程基准

1:10,000

广州开发区规划和自然资源局  
广州市规划和自然资源局黄埔区分局  
广州市城市规划勘测设计研究院  
二〇二三年八月

# 黄埔区九龙镇落实地块土地利用规划图（落实后）

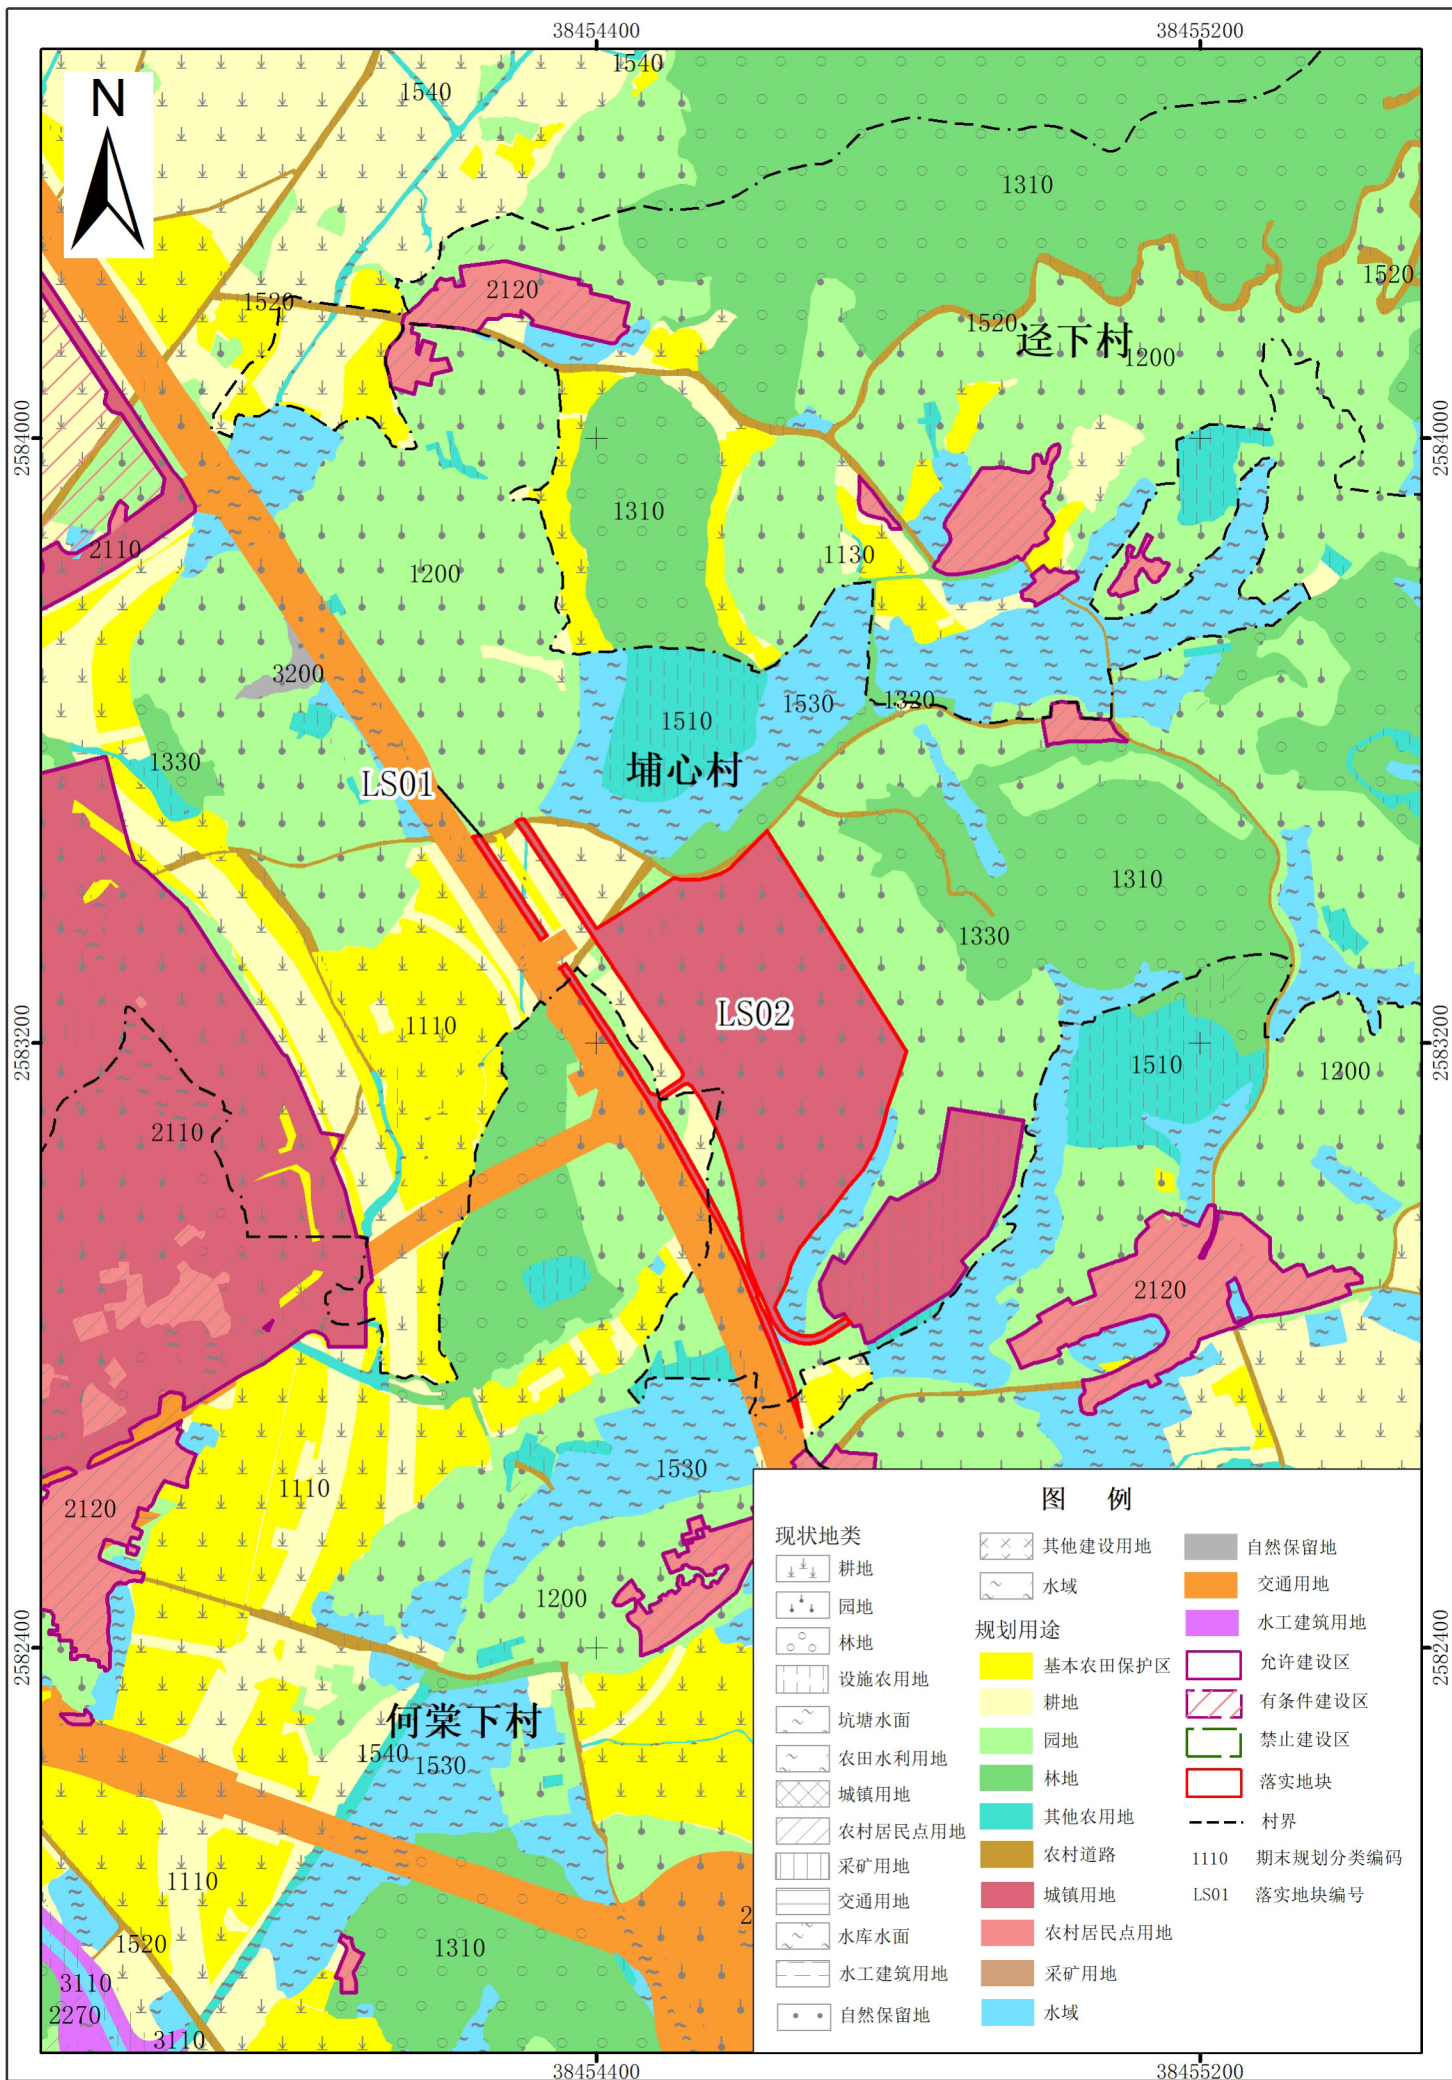

图例		
<b>现状地类</b>	其他建设用	自然保留地
耕地	水域	交通用地
园地	<b>规划用途</b>	水工建筑用地
林地	基本农田保护区	允许建设区
设施农用地	耕地	有条件建设区
坑塘水面	园地	禁止建设区
农田水利用地	林地	落实地块
城镇用地	其他农用地	村界
农村居民点用地	农村道路	1110 期末规划分类编码
采矿用地	城镇用地	LS01 落实地块编号
交通用地	农村居民点用地	
水库水面	采矿用地	
水工建筑用地	水域	
自然保留地		

2000国家大地坐标系  
1985国家高程基准

1:10,000

广州开发区规划和自然资源局  
广州市规划和自然资源局黄埔区分局  
广州市城市规划勘测设计研究院  
二〇二三年八月