


黄埔区长洲街道落实地块土地利用规划图（落实前）（LS01-LS05）

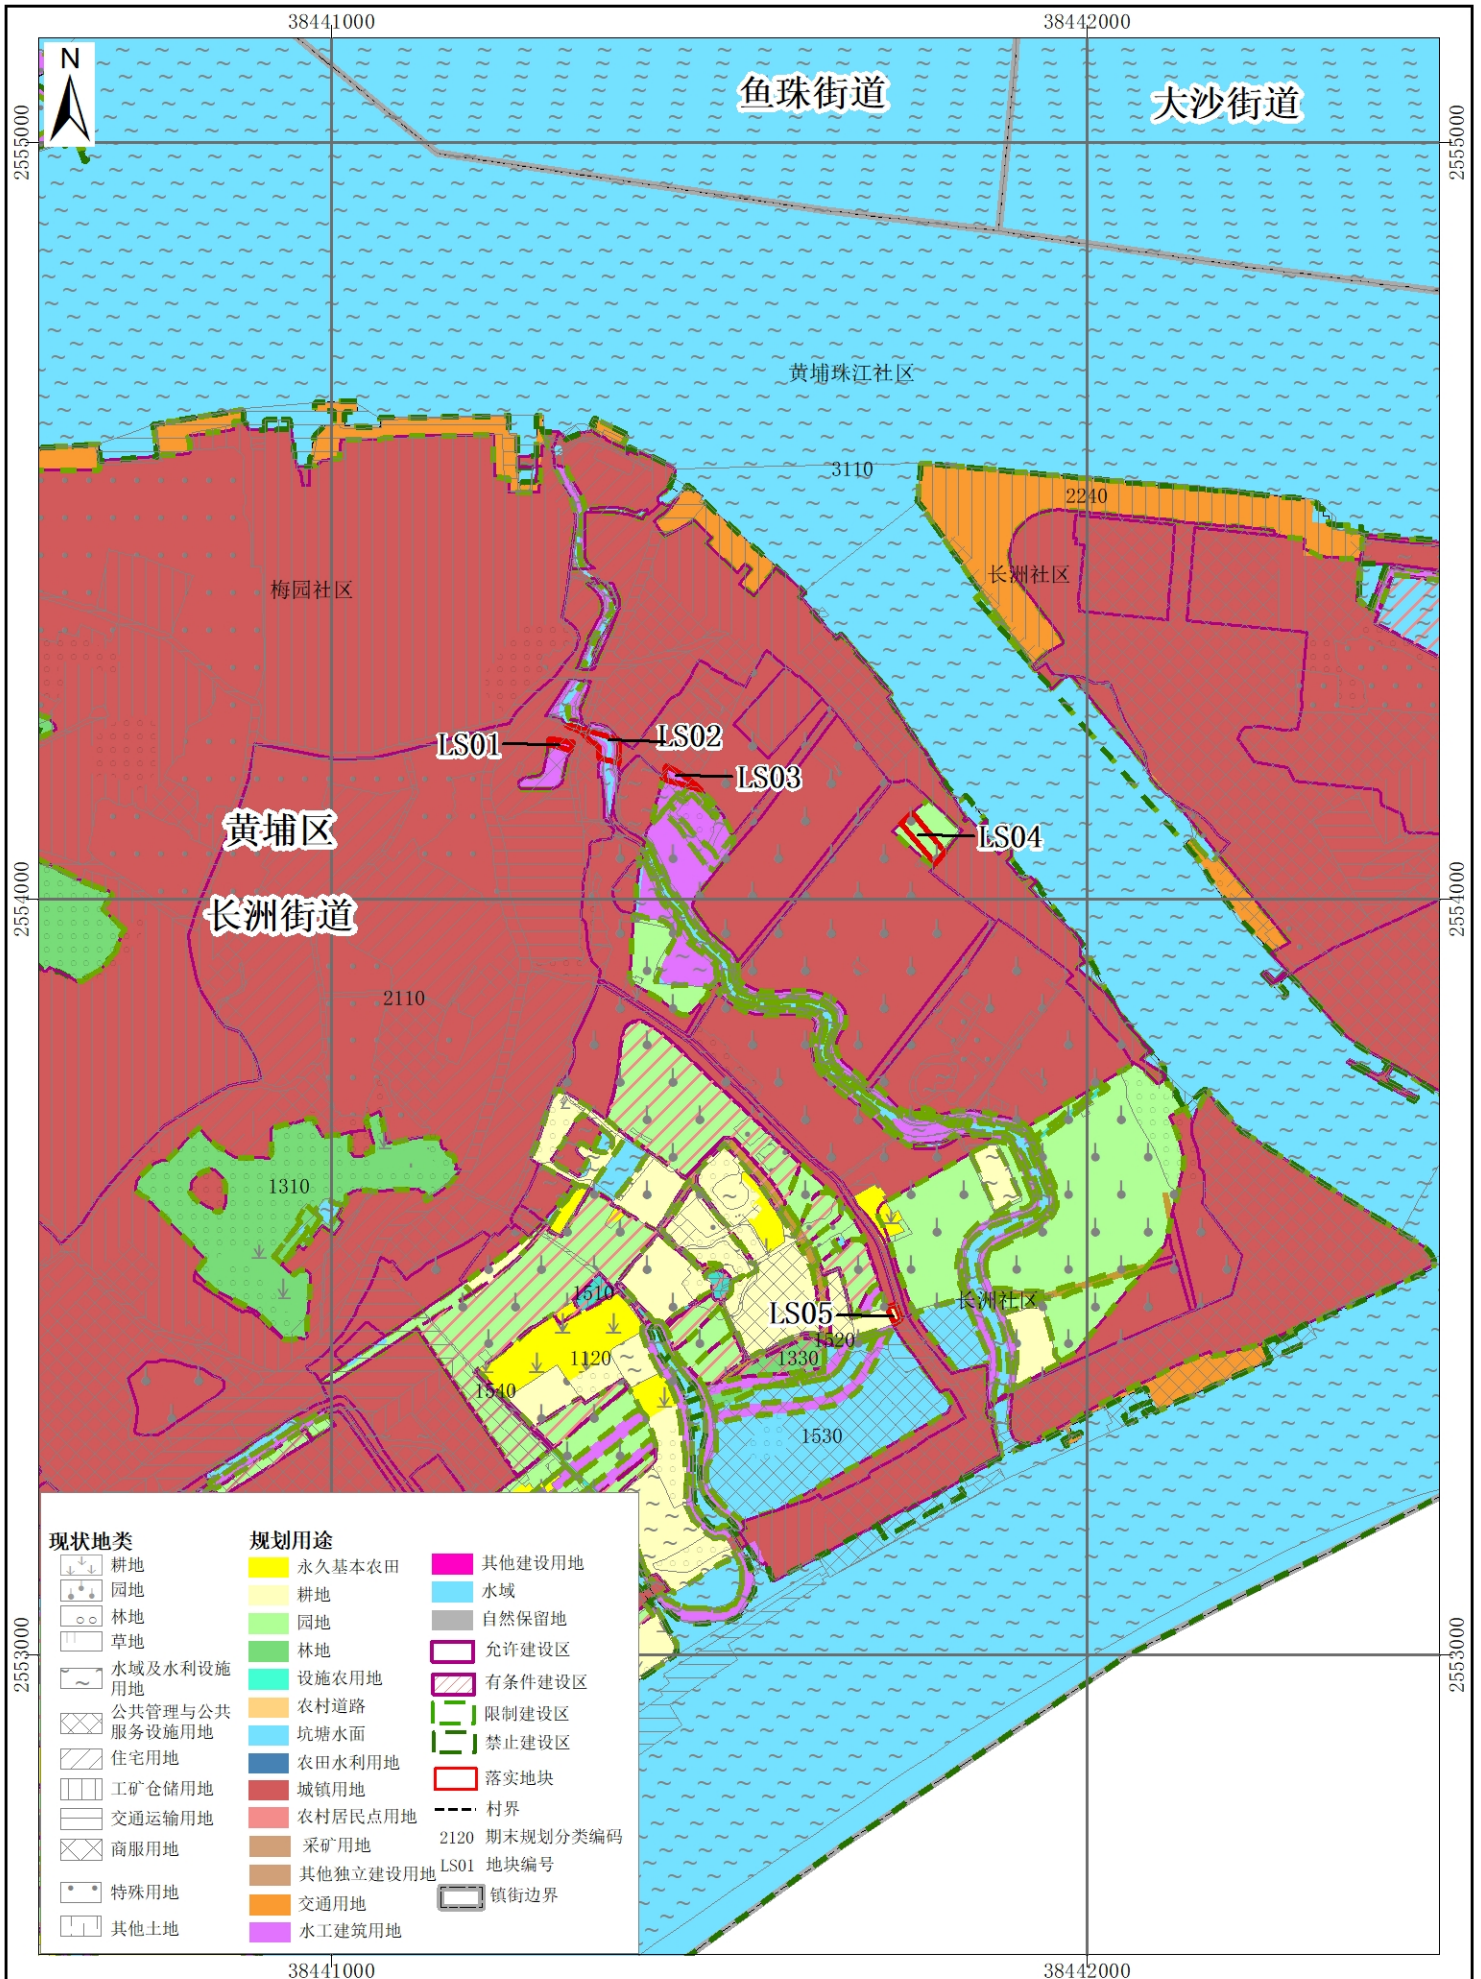


2000国家大地坐标系
1985国家高程基准

1:10000

广州开发区规划和自然资源局（广州市规划和自然资源局黄埔区分局）
广州市城市规划勘测设计研究院
2023年10月

黄埔区长洲街道落实地块土地利用规划图（落实前）（LS06-LS08）

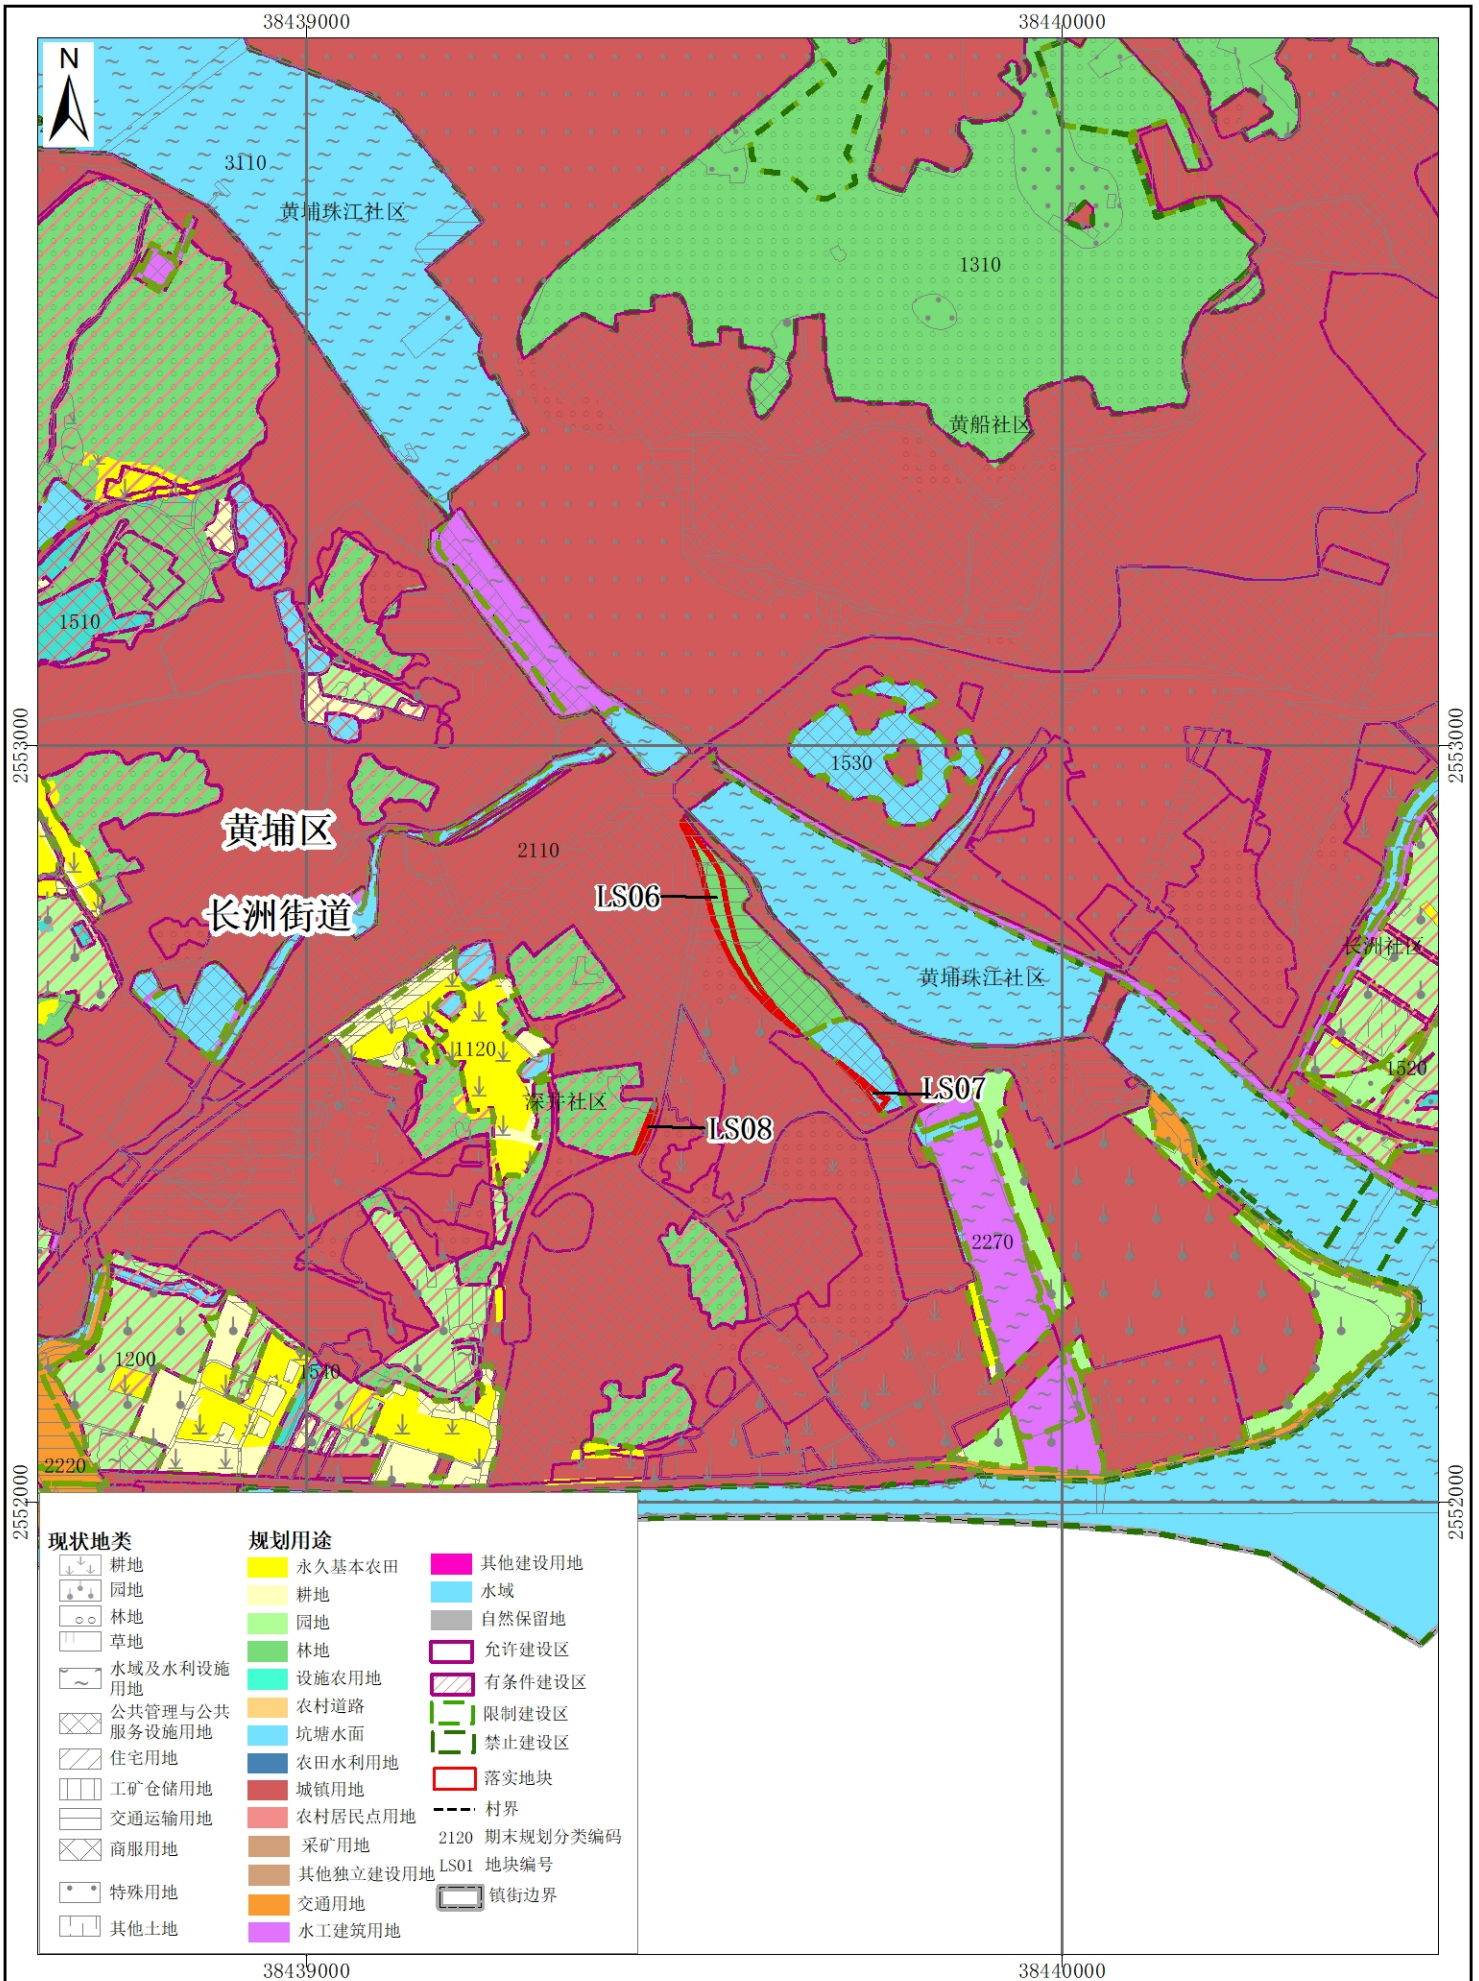


2000国家大地坐标系
1985国家高程基准

1:10000

广州开发区规划和自然资源局（广州市规划和自然资源局黄埔区分局）
广州市城市规划勘测设计研究院
2023年10月

黄埔区长洲街道落实地块土地利用规划图（落实后）（LS01-LS05）

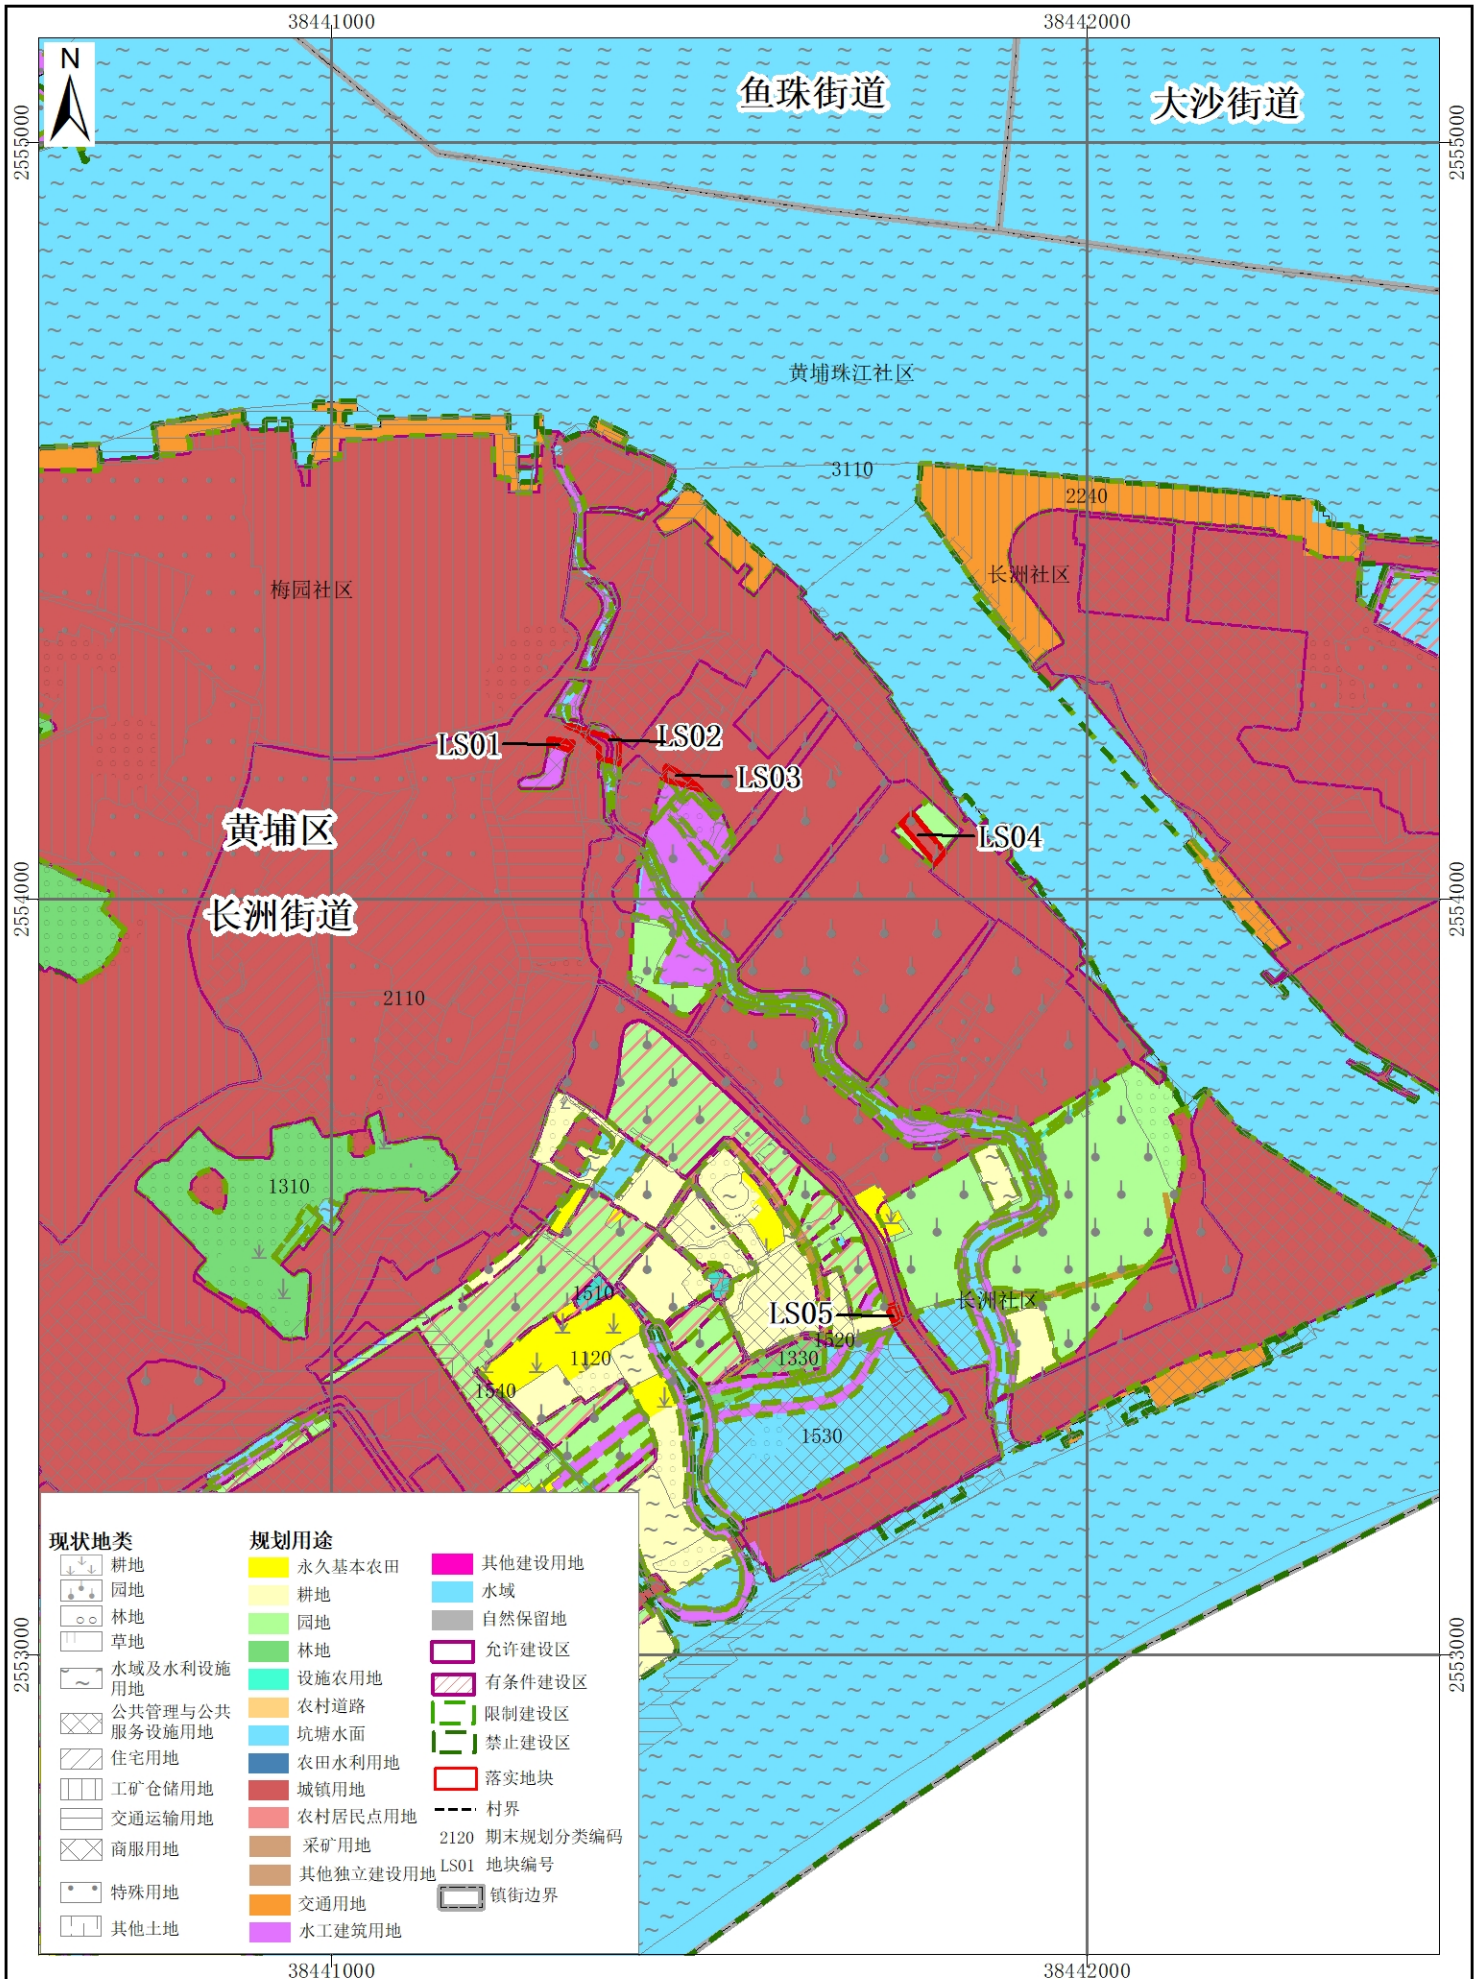


2000国家大地坐标系
1985国家高程基准

1:10000

广州开发区规划和自然资源局（广州市规划和自然资源局黄埔区分局）
广州市城市规划勘测设计研究院
2023年10月

黄埔区长洲街道落实地块土地利用规划图（落实后）（LS06-LS08）

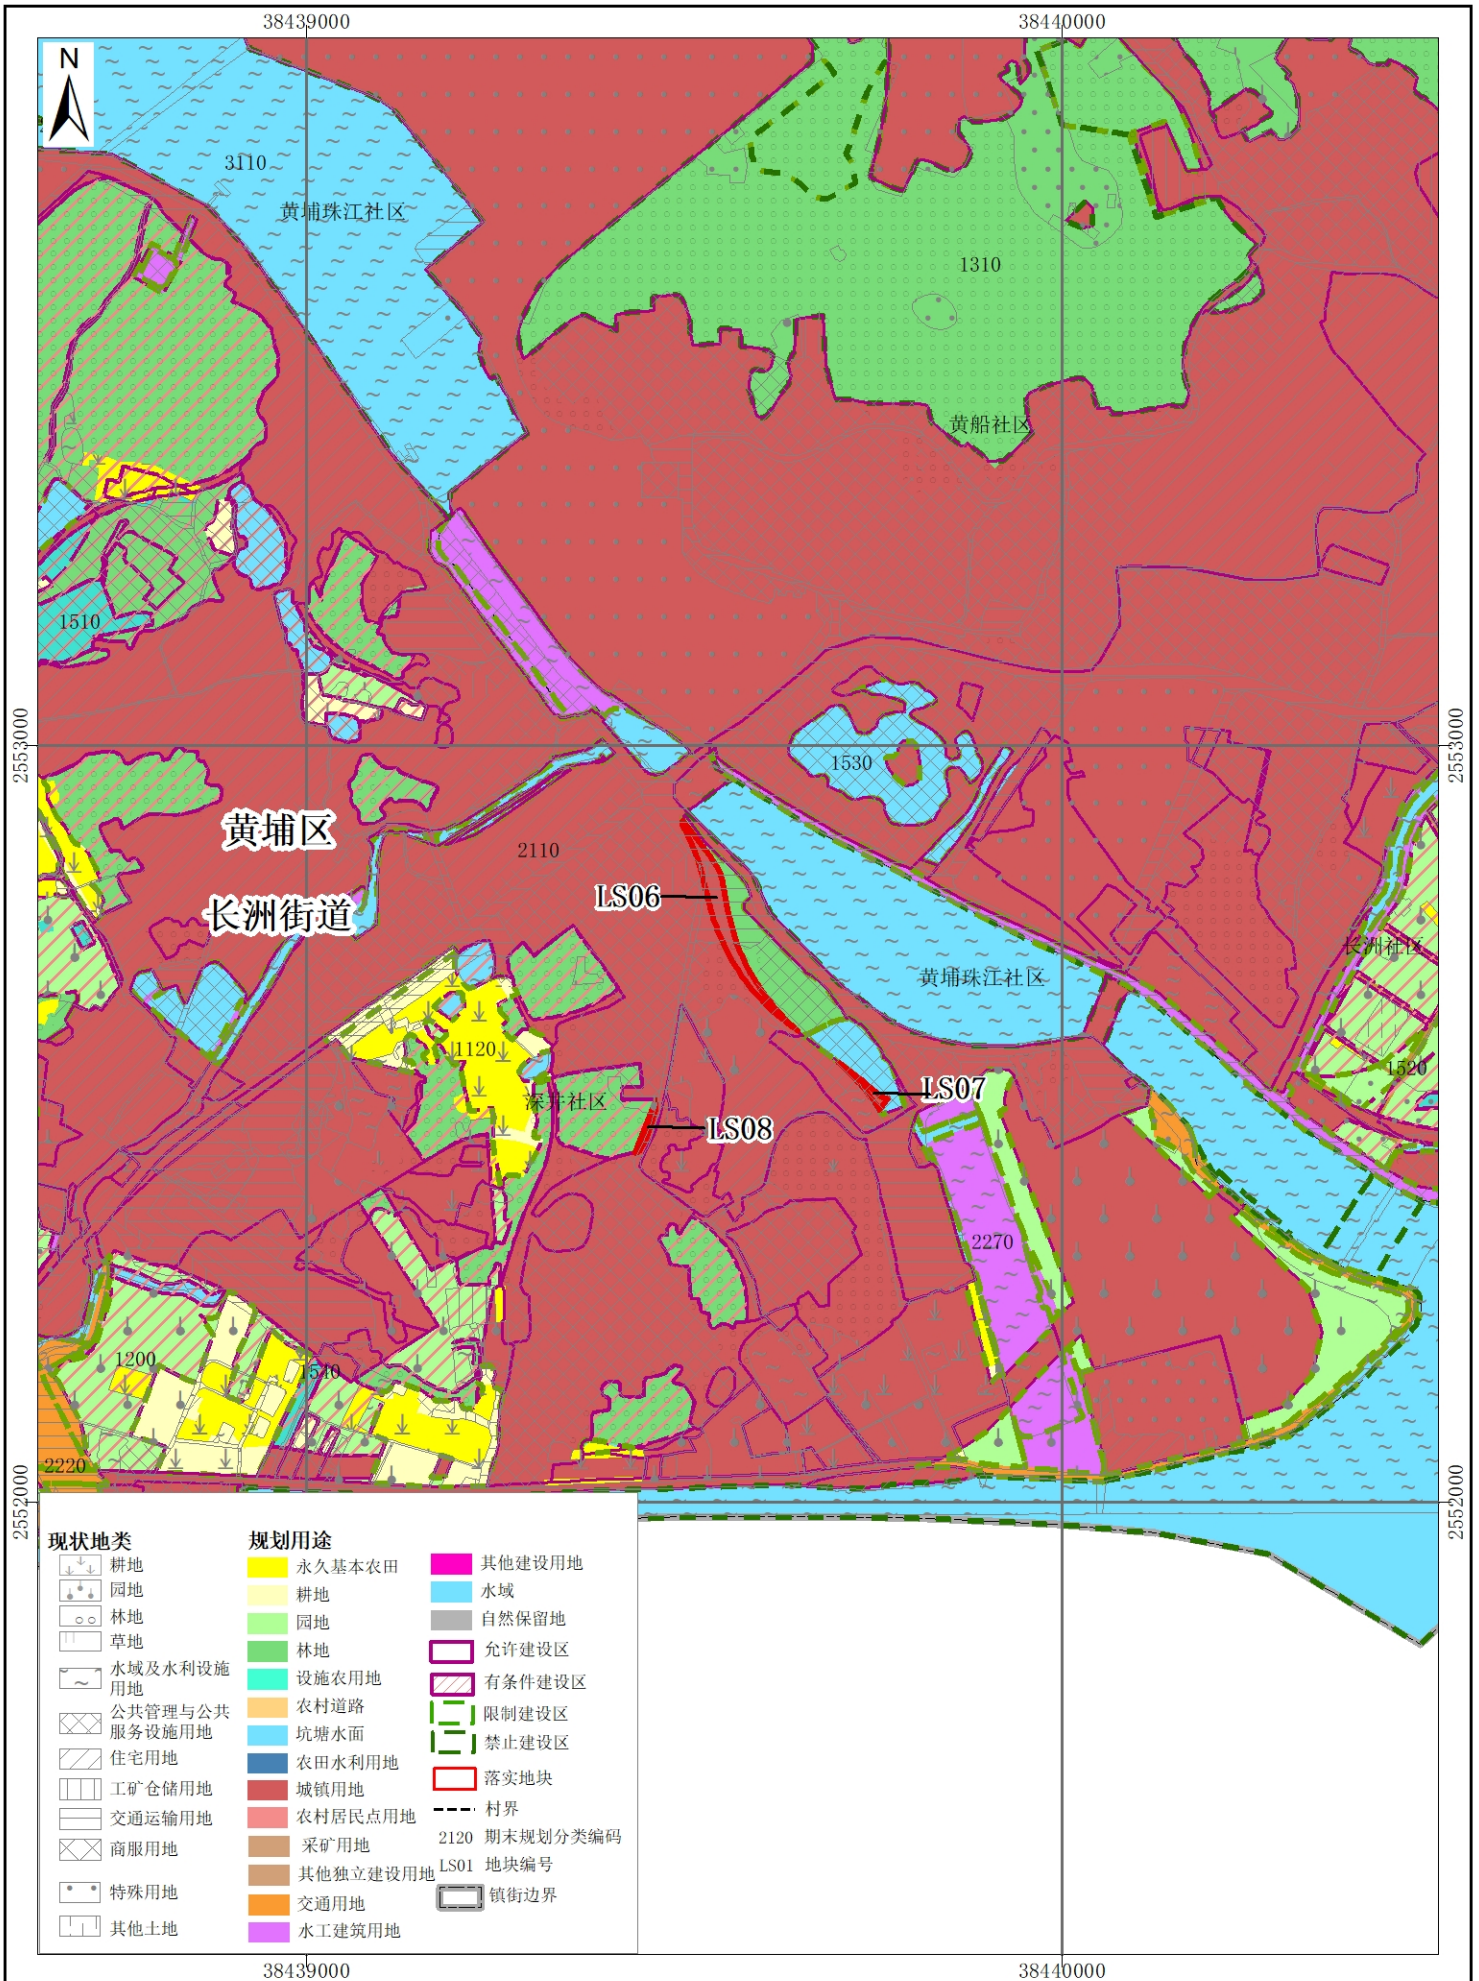

2000国家大地坐标系
1985国家高程基准

1:10000

广州开发区规划和自然资源局（广州市规划和自然资源局黄埔区分局）
广州市城市规划勘测设计研究院
2023年10月